

佛冈县人民医院外科楼三楼普外科病房翻新修缮工程

施工图-装饰

建设单位：佛冈县人民医院



中叙设计集团有限公司

2023年07月

佛冈县人民医院外科楼三楼普外科病房翻新修缮工程


序号	图号	内容	图幅	序号	图号	内容	图幅	序号	图号	内容	图幅
1	ML-01	图纸目录	A3								
2	S-01	室内设计总说明(一)	A3								
3	S-02	室内设计总说明(二)	A3								
4	S-03	室内设计总说明(三)	A3								
平面部分				立面节点部分							
7	P-01	外科楼三楼普外科原状平面图	A3	38	DT-01	过道冰火板安装标准段立面图	A3				
8	P-02	外科楼三楼普外科维修铝合金窗平面图	A3	39	DT-02	沉箱施工及不锈钢扶手节点图	A3				
9	P-03	外科楼三楼普外科拆门平面图	A3	40	DT-03	门大样图一	A3				
10	P-04	外科楼三楼普外科拆除原天花平面图	A3	41	DT-04	门大样图二及砖脚线节点	A3				
11	P-05	外科楼三楼普外科房间墙面修缮平面图	A3	42	DT-05	施工工艺节点图	A3				
12	P-06	外科楼三楼普外科拆除原墙面砖/右平面图	A3	43			A3				
13	P-07	外科楼三楼普外科卫生间拆除平面图	A3	44			A3				
14	P-08	外科楼三楼普外科墙面安装冰火板平面图	A3	45			A3				
16	P-09	外科楼三楼普外科新装天花平面图	A3	46			A3				
17	P-10	外科楼三楼普外科新做卫生间平面图	A3	47			A3				
18	P-11	外科楼三楼普外科新做柜门平面图	A3	48			A3				
19	P-12	外科楼三楼普外科房间墙面修缮平面图	A3	49			A3				
20	P-13	外科楼三楼普外科门窗改造平面图	A3								
21			A3								
22			A3								
会 签 Joint Check up			
总图		给排水	
建筑		暖通	
结构		电气	

■ 备注 Notes

* 本图纸的版权, 属中叙设计集团有限公司
所有, 不得用于本工程以外范围.
* 本图纸需手填齐全方可用于施工.

■ 平面示意 Plane Diagram



中叙设计集团

有限公司

Zhongxu Design Group Co., Ltd.

建筑工程甲级 编号: A151031035

设计号:	2023-#-38	JOB NO.
建设单位	佛冈县人民医院	CLIENT
工程名称:	佛冈县人民医院外科楼三楼普外科病房翻新修缮工程	PROJECT TITLE
子项名称:		SUB ITEM

图名:	图纸目录	DRAWING TITLE
注册执业栏 REGISTERED ARCHITECT		
姓 名:	吴敏	NAME
注册证书号码:	195101868	REGISTRATION CERTIFICATE NO.
注册印章号码:	5102914-003	REGISTRATION SEAL NO.

审 定	吴 敏	吴敏
审 核	张宇飞	张宇飞
设计总负责人	吴 敏	吴敏
PROJECT LEADER		
专业负责人	吴 敏	吴敏
DISCIPLINE CHIEF		
投 对	张宇飞	张宇飞
设计		

版 次:	A	EDITION NO.
图 别: 建施	图 号: ML-01	DWG NO.
比 例:	SCALE	DATE
出图签章 STAMP FOR DRAWING COMPLETED		

本图须加盖本公司出图签章, 否则一律无效

<div> <div></div> <div>会签 Joint Check up</div> </div>				
总图		给排水		
建筑		暖通		
结构		电气		

Notes

* 本图纸的版权, 属中叙设计集团有限公司所有, 不得用于本工程以外范围。

*** 本图纸需手续齐全方可用于施工。**

■ 平面示意 Plane Diagram

中叙设计集团
有限公司
Zhongxu Design Group Co., Ltd.
建筑工程甲级
编号: A151031035

设计号:	2023-T-38	JOB NO.
建设单位	CLBNT	
工程名称:	佛冈县人民医院 佛冈县人民医院外科楼三楼普外科病房翻新修缮工程	PROJECT TITLE
子项名称:	SUB ITEM	
图名:	DRAWING TITLE	

注册执业栏		REGISTERED ARCHITECT	
姓名	吴敏	NAME	
注册证书号码:	195101868	REGISTRATION CERTIFICATE NO.	
注册印章号码:	5102914-003	REGISTRATION CHAP. NO.	
审定	吴敏		吴敏
审核	张宇飞		张宇飞
设计负责人	吴敏		吴敏
PROJECT LEADER	吴敏		吴敏
专业负责人	吴敏		吴敏
DESIGNER IN CHARGE	张宇飞		张宇飞
校核	张宇飞		张宇飞
CHECKED BY	张宇飞		张宇飞
设计	张宇飞		张宇飞
DESIGNED BY	张宇飞		张宇飞

图例: 建筑	图号:	DATE
比例:	日期: 2023-7	

本图须加盖本公司出图签章, 否则一律无效

17、灯饰：所有壁灯、筒灯、平板灯，由承包商负责采购、安装，其他活动灯饰（如台灯、落地灯）为开办费内采购。（特殊说明除外，灯饰样板由室内设计师审定，承包商定购）。

18、挂饰：由承包商负责安装，并需知会设计师指导安装。

19、窗帘：承包商负责将窗帘安装到位，布料：所有打布（墙身或家具沙发之布料）、粘合剂均需做“防火处理”，以符合国家规定消防要求及HG品质要求。

20、五金：图中如拉手、合页等五金件仅为示意，具体样式见五金文本文件，采样由合格供应商提供，除特别标明甲料外，其它均为乙料。承包商提供材料手册表相应的品牌与质量的样板交由设计师选定。

21、水、电、空开配件：所有影响外观性、可观性的配件。水配件：如龙头等；电配件：如插座、开关等；空开配件：如出风咀、抽风扇等，均需由室内设计师选项样，承包商提供样板给室内设计师选定，由承包商订购，施工、安装（甲供材料外）。

22、承包商进场施工前，必须安排时间与设计师召开图纸会审会议，由设计师解释图则，解答各种存在问题及矛盾之处。否则一切后果承包商自负。

23、承包商于施工前一周内应主动向甲方递交：工程计划、进度表及装饰结构详图，以利设计师审阅及跟进。

24、设计师有权根据现场实际情况对原设计不妥之处作出修改，且根据合约程序将设计变更函指示交甲方工程办公室统一发出，并付工程办公室存案。如非与原设计有重大修改，承包商应予以积极合作，不得借故拖延或拒绝。

25、所有室内装饰工程，本设计师将参与监督、验收。承包商应制定一套完整的工程记录签署文件、详细记录每项工程的进度、工程质量与签署情况，作为工程完成后向甲方工程部提交的基本竣工资料。

1、建筑装饰装修工程所用材料的品种、规格和质量应符合设计要求和国家现行标准的规定当设计无要求时应符合国家现行标准的规定，严禁使用国家明令淘汰的材料。

2、建筑装饰装修工程所用材料的燃烧性能应符合现行国家标准《建筑内部装修设计防火规范》GB50222-2017、《建筑设计防火规范》GB50016-2014。

3、建筑装饰装修工程所用材料应符合国家有关建筑装饰装修有害物质限量标准的规定。

4、所有材料进场时应对应品种、规格、外观和尺寸进行验收。材料包装应完好，应有产品合格证书、中文说明书及相关性能的检验报告；产品应按规定进行商品检验。进场后需要进行复验的材料种类及项目应符合本规范各章的规定；同一厂家生产的同一品种同一类型的进场材料应至少抽取一组样品进行复验，当合同另有约定时按合同执行。

5、当国家规定或合同约定应对材料进行见证检测时，或对材料的质量发生争议时，应进行见证检测。

6、承担建筑装饰装修材料检测的单位应具备相应的资质，并应建立质量管理体系。

7、建筑装饰装修工程所使用的材料在运输、储存和施工过程中，必须采取有效措施防止损坏、变质和污染环境。

8、建筑装饰装修工程所使用的材料应按设计要求进行防火、防腐和防虫处理。

9、现场配制的材料如砂浆、胶粘剂等，应按设计要求或产品说明书配制。

10、施工过程中选用的材料应严格执行《民用建筑工程室内环境污染控制规范》GB50325-2020,并必须符合国家质量监督检验检疫总局颁布的《室内装饰装修材料有害物质至少10个国家强制性标准》。

11、所选之装饰材料均应满足相应的防火等级要求（必要时需附有关方面的鉴定报告）其中：主要装修材料燃烧性能等级为顶棚=A，墙面=A，地面=B1,隔断=B1，固定家具=B1，窗帘=B1，帷幕高层部分（8号楼）为B1，家具包布=B1，其他材料=B1。（注：建筑内部装有火灾自动报警装置和自动灭火系统）。

12、天然石材必须是特等品，且色泽均匀，纹理自然，厚度及规格按图所示。石材干挂和铺贴前需经防污、防渗、防锈处理，地面大理石还需做硬化结晶处理。所有石面的抛光要求达到950，设计上指定的侧面、斜边、圆边大样等的抛光，均要求于石厂内加工完成，并油好石料防水剂，方可进场铺贴施工。墙面云石保护漆着亮光剂，所有异形石饰线，均须于石厂做模具加工完成；并于投标时提供各款石饰线样板予室内设计师审批。

■ 会 签 Joint Check up			
总图		给排水	
建筑		暖通	
结构		电气	

■ 备 注 Notes

* 本图纸的版权、属中叙设计集团有限公司所有，不得用于本工程以外范围。
* 本图纸需手填齐全方可用于施工。

■ 平面示意 Plane Diagram

中叙设计集团
有限公司

Zhongxu Design Group Co., Ltd.

建筑工程甲级 编号: A151031035

设计号: 2023-#-38

建设单位 佛冈县人民医院

工程名称: 佛冈县人民医院外科楼三楼普外科病房翻新修缮工程

子项名称:

JOB NO.

CLIENT

PROJECT TITLE

SUB TITLE

注册执业栏 REGISTERED ARCHITECT			
姓 名:	吴敏	REGISTRATION CERTIFICATE NO.	NAME
注册证书号码:	195101868	REGISTRATION NUMBER	
注册印章号码:	5102914-003	REGISTRATION SEAL NO.	
审 定	吴 敏		
审 核	张宇飞		张宇飞
DESIGNED BY			
设计总负责人	吴 敏		吴敏
PROJECT LEADER			
专业负责人	吴 敏		吴敏
DESIGNED BY			
投 标	张宇飞		张宇飞
DESIGNED BY			
出图签章	SIGNATURE FOR DRAWING COMPLETED		

版 次:	A	EDITION NO.
图 别: 建施	图 号: S-03	FIG. NO.
SCALE	日期: 2023-7	DATE
比例:		

本图须加盖本公司出图签章，否则一律无效

1、施工工艺及质量标准均严格按照中华人民共和国《建筑装饰装修工程质量验收标准》GB50210-2018、及《建筑工程施工质量验收统一标准》GB50300-2013执行。

2、凡涉及到改建及土建结构的，须经原建筑设计单位认可后方可施工。

3、建筑装饰工程必须与水电空调等专业图纸密切配合，并由装饰施工单位对各专业末端统一定位，若有矛盾应及时组织有关部门共同协商解决。所有机电末端的安装需待现场具备装修放线条件时再进行符合现场情况的精确定位施工时再进行符合现场情况的精确定位施工。

4、承担建筑装饰装修工程施工的单位应具备相应的资质，并应建立质量管理体系，施工单位应编制施工组织设计并应经过审查批准，施工单位应按有关部门的施工工艺标准或经审定的施工方案施工，并应对施工全过程实行质量控制。

5、建筑装饰装修工程施工中，严禁违反设计文件擅自拆除建筑主体承重结构或主要功能，严禁未经设计确认和有关部门批准擅自拆改水、暖、电、燃气、通讯等配套设施。

6、施工单位应遵守有关部门环境保护的法律法规，并应采取有效措施控制施工现场的各种粉尘、废气、废弃物、噪声、振动等对周边环境造成的污染和危害。

7、施工单位应遵守有关安全、劳动保护、防火和防毒的法律法规，应建立相应的管理制度，并应配备必要的设备、器具和标识。

8、建筑装饰装修工程在基体或基层的质量验收合格后施工，对既有建筑进行装饰装修前，应对基层进行处理并达到《建筑装饰装修工程质量验收标准》GB50210-2018的要求。

9、建筑装饰装修工程施工前应有主要材料的样板或做样板间（件），并应经有关各方确认。

10、管道、设备等的安装及调试应在建筑装饰装修工程施工前完成，当必修同时时，应在饰面施工前完成，装饰装修工程不得影响管道、设备等的使用和维修，涉及燃气管道的建筑装饰工程必须符合有关安全管理的规定。

11、建筑装饰装修工程的电器安装应符合设计要求和国家现行标准的规定，严禁不经管直埋设电线。

12、室内外表装饰装修工程的环境条件应满足施工工艺的要求，施工环境温度不应低于5℃，当必须在低于5℃气温下施工时，应采取保证工程质量的有效措施。

13、建筑装饰装修工程中应做好半成品、成品的保护，地面需做保护膜保护（PE(聚乙烯)）防止污染和损坏。

14、建筑装饰装修工程验收前应将施工现场清理干净。

15、平面图案、字体设计：所有丝印、雕刻、图案、花纹的设计，室内设计师仅提供按比例图则，承包商施工前必须做正稿及负责放样，并室内提供设计师审批签署同意后方可正式施工。

16、所有同样式的设计内容，凡超过三个者，承包商均须先做一样板供给室内设计师审定签署后，方可正式开料施工（如：门、栏河等）。所有锻造金属件、铁花等的焊口等必须打磨平整，曲线应流畅，并做好防锈处理。

17、所有地面砖、墙面砖，瓷片的铺砌，均须以水泥浆粘贴，填缝。（结构层+1：3干硬性水泥砂浆找平层30厚+1：2素水泥浆粘贴）。墙面砖部分加铜线、钢钉固定。地面（墙身）铺贴完成后，并立即将所铺砌之地面石料清洁干净，先铺一楼层透明胶纸底，再用3厘木板全面覆盖保护。夹板边用强力包装纸封贴牢固。待整个工程完成后承包商须聘请专业云石公司修补石面的裂缝，并再次清洁、晶饰。如地面为锈面云石的，均需加保护层。监理单位验收签署方为最后完成。上述地面如不按设计要求施工，甲方有权扣除上述工程之费用。如甲方自行做保护，一切费用承包商自负。墙身瓷砖，抛光砖，打底20厚，均用瓷胶胶，专用填缝剂填缝。

18、石材、砖材夹角碰口：所有阳直角夹角碰口位置均须按45度切割并按90度夹角阳角口并打石胶填缝抛光（除另说明外）。

19、木饰线施工：所有木饰线（如天花角线、门套饰线、柜饰线、墙饰线等）施工前，均须根据设计图放1:1木皮或木板大样，提供予室内设计师审批签署后，方可正式承造。

20、木地板铺装须控制正反面色差区别，如色差严重的须更换相应色号材料，承包商安装时预留端边5-8mm间隙，以备板材冷热伸缩。

21、所有必须设计师审定签署方可施工的工程或程序，承包商均严格遵守执行，否则，一切不良后果及损失，承包商自负。

22、上述施工要求及说明，涉及不同的工程造价，中标承包商必须详细阅读图则及本说明，并计算其造价于标书内，避免遗漏分项，造成不必要的错误及损失。

重要提示:

一、关于室内装饰装修材料的防水、防潮、防腐等问题的说明

1、金属材料的防锈处理：钢材应当清除焊渣、钢锈或毛刺之后，先刷防锈底漆或富锌底漆，再刷防锈漆数遍，厚度应不小于100微米，不同金属相接触处，如碳钢与铝合金之间应加绝缘垫片，防止电化学腐蚀。避免水泥砂浆直接接触铝合金门窗，防止铝合金门窗的碱性腐蚀。在外墙表面上用于固定装饰配件的紧固件应采用不锈钢制品。

2、石材的防污处理：采用湿作业铺贴的天然石材应作防碱处理。质地较为疏松的石材，特别是浅色石材，不管其施工方法和安装部位如何，均应做防潮、防污处理。粘贴法施工的石材为防止石材病变，优先采用具有较好防水性的聚合物水泥基粘结材料。

3、木材的防腐、防潮、防虫、防火处理与建筑主体接触处的木楔、木砖、木装饰装修的基层板应进行防潮、防腐和防火处理。木材防腐和防火处理。木材防腐剂应采用不得含沥青材料的防腐剂，如SOO-D木材防腐剂。

4、建筑物可能淋雨，受潮部位的防潮、防水问题：靠外墙的窗下墙部位、楼梯间休息平台靠外墙的部位、有采光天窗的天花靠近窗下的部位、如果采用室内用的普通腻子 and 普通乳胶漆，在装饰涂层遇水受潮的时候会出現腻子粉化、乳胶漆脱落，甚至完全被水冲掉，为防止这种现象的发生，在上述部位的装饰材料应具有较好的防水性能，如乳胶漆饰面层中，腻子应使用耐水腻子，乳胶漆应使用耐水乳胶漆（即外墙乳胶漆）等。

二、关于厕所、浴室、厨房等多水房间的防水做法如下：

1、厕、浴、厨房等多水房间地面应比门外同层地面低10--20mm，不宜用门坎解决。

2、室外阳台及淋浴间坡向地漏的坡度为1—2%，公用的各装修标准低的取上限。

3、基层要求：各种水泥砂浆找平层（或细石混凝土找平找坡层）应平整、坚固、密实、无油污、无起砂起壳现象，20mm厚度内的含水率应不低于8%。（用聚合物水泥基材料做防水材料时含水率可大于10%）。

4、墙面防水层施工：

①、宜采用刚性防水，应从地面做到墙顶。

②、可用高分子益胶泥等聚合物改性水泥基材料或掺有基硅防水剂的防水砂浆做防水层，并不宜用柔性的聚氨酯等合成高分子防水涂料作防水层。在墙面上做高分子益胶泥防水层时，可刮涂2mm厚的高分子益胶泥，分竖横两向刮，两遍刮的方向应垂直，不得漏刮。

③、防水层为防水砂浆抹面时，应分层抹，每层厚度不超过8mm，以防开裂。

5、立面装饰层施工：

①、在做刚性防水层的墙面上宜用高分子益胶泥等聚合物水泥基材料粘贴立面块材。

②、如果用水泥砂浆粘贴饰面块材时，应在E最后一道防水砂浆初凝前刮2—3厚细砂水泥砂浆，用水抹搓平。

③、在防水砂浆墙面上用施工，缝宽宜为92.5mm左右，缝内填专用嵌缝材料。

6、地面防水层施工：

①、地面水泥防水层宜采用刚性材料和柔性材料复合防水，柔性防水层做在水泥材料长平层上，刚性防水层做在柔性 防水层的水泥砂浆保护层上。

②、柔性材料防水可用弹性聚氨酯涂膜1.5—4.0mm；刚性材料防水可采用高分子益胶泥2mm或防水砂浆15mm--20mm做防水层做在地面找平层上。

③、聚氨酯弹性防水层应分层施工，打底一道，面料2道，总厚度控制在1.5—4.0mm，遇墙上翻150mm每道施工间隔24H，最后一道聚氨酯涂层施工后，在初凝前撒一梭粒径粗砂粒，48H后在聚氨酯弹性涂层上做1:2.5水泥砂浆保护层厚20--30mm。

5.1 地面为刚性防水层时应在墙面和地面交界处预留10×10mm的凹槽，嵌填弹性密封材料，地面防水层应在墙面上翻15mm。

5.2 多水房间且面积超过两个开间的地面，在（梁、墙等）结构板支撑处的找平层和刚性防水层应留10：A10mm的分格缝，并嵌填弹性密封材料。

7、地面面层施工：

①、用聚合物改性水泥基层材料作地面块材的粘合剂时，可将其视为一道刚性防水层。粘结层厚度5mm左右，块材采用离缝法施工，缝宽5mm左右，缝内填满粘结材料或专用嵌缝材料。

②、用水泥砂浆做块材的粘结材料时，为增加水泥砂浆的粘结力，应在水泥砂浆中渗入适量的建筑胶水。

8、细部防水处理：

①、立管定位后与楼板四周的缝隙用掺有膨胀剂细石混凝土或1:2.5水泥砂浆堵塞严实，地面找平时应使用管根部略高出地面，并在找平层与管道之间留凹槽10×10mm，填柔性防水层时管根部应多作一道。



②、地漏、穿地防水套管及预埋件与找平层之间应预留宽10×10mm凹槽，并嵌入弹性密封材料，穿过防水层的防水套管应高出地面不小于20mm，管道与套管间应留5--10mm的缝隙，缝内先填塞聚苯乙烯或聚乙烯泡沫条。再用弹性密封材料封口，并在套管周围加大地面坡度，坡向套管。

■ 会签 Joint Check up		
总图	给排水	
建筑	暖通	
结构	电气	

■ 备注 Notes

* 本图纸的版权, 属中叙设计集团有限公司所有, 不得用于本工程以外范围。
* 本图纸需手续齐全方可用于施工。

■ 平面示意 Plane Diagram

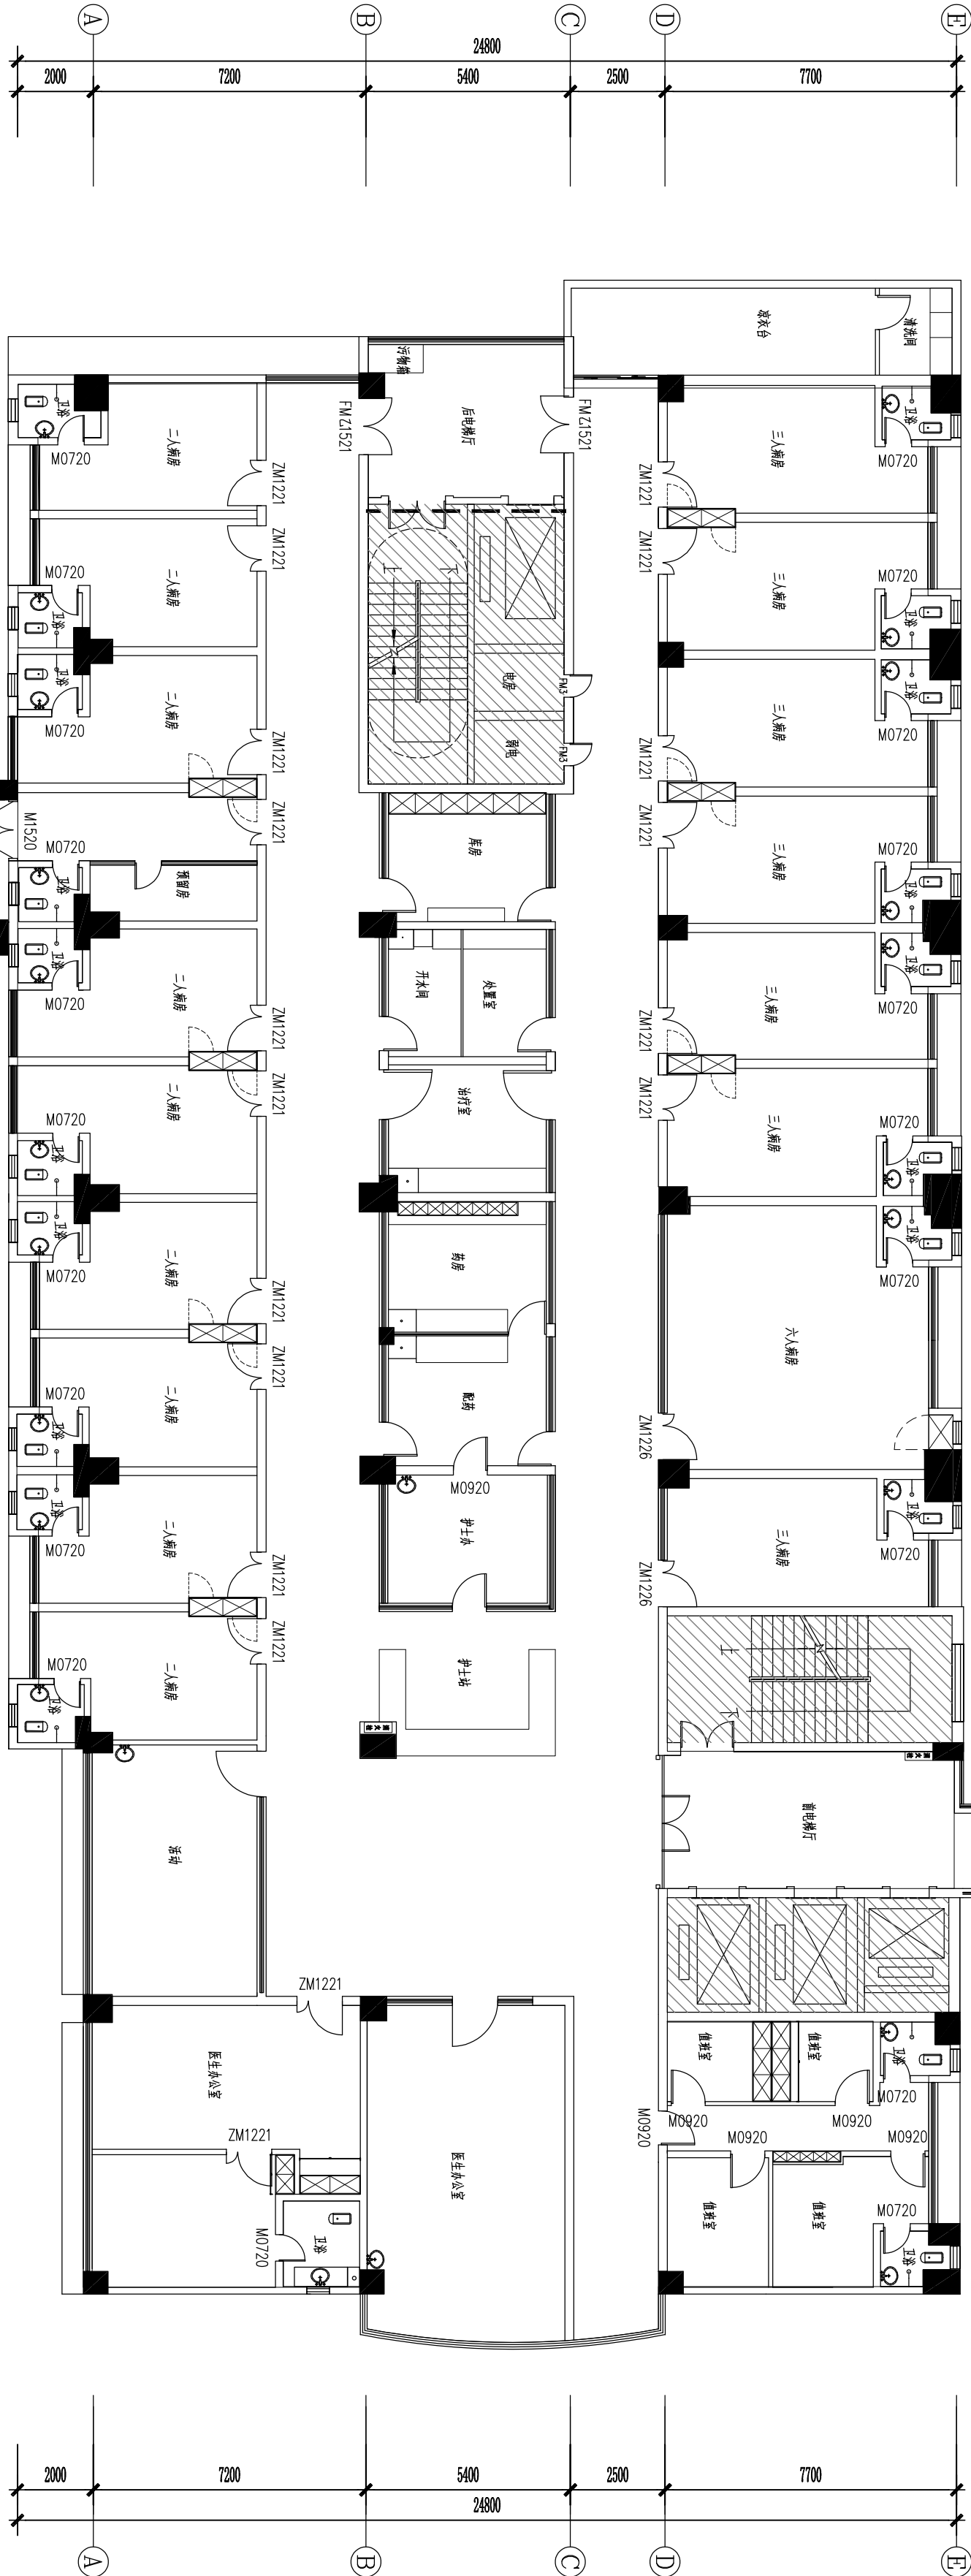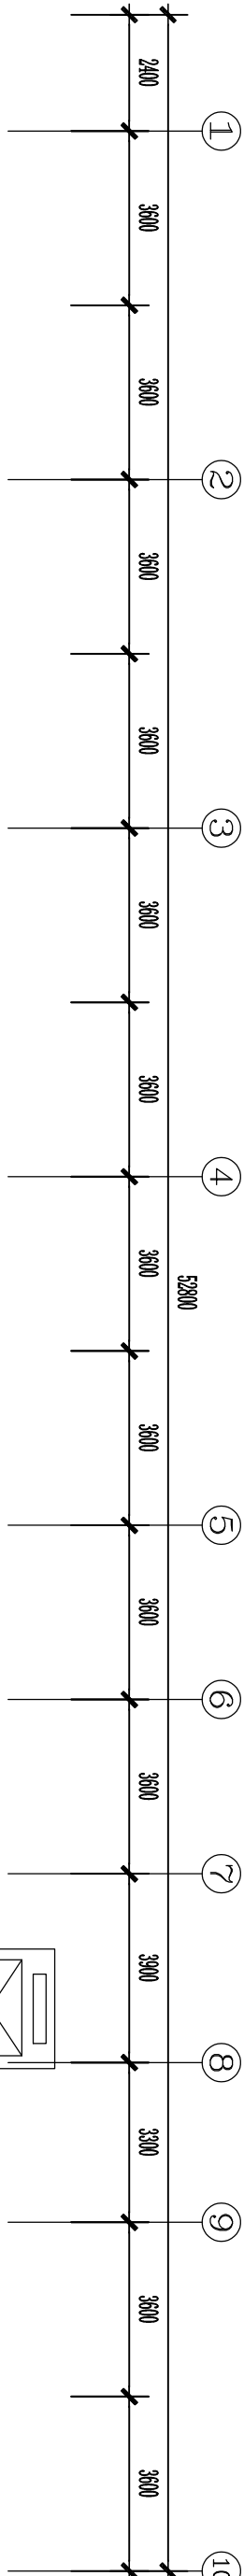

ARCHITECTURAL INFO. PLAN
外科楼三楼普外科原状平面图
SCALE 1: 200

h梁=2980mm
H楼板=3380mm

版次:	A	EDITION NO.
图别: 建筑	图号: P-01	DWG. NO.
比例: 1: 200	SCALE	DATE


本图须加盖本公司出图签章, 否则一律无效

■ 会签 Joint Check up		
总图	给排水	
建筑	暖通	
结构	电气	

■ 备注 Notes

* 本图纸的版权, 属中叙设计集团有限公司所有, 不得用于本工程以外范围。
* 本图纸需手竣工方可用于施工。

■ 平面示意 Plane Diagram


中叙设计集团
有限公司
Zhongxu Design Group Co., Ltd.
建筑工程甲级 编号: A151031035


设计号:	2023-W-38	JOB NO.
建设单位	佛冈县人民医院	CLIENT
工程名称:	佛冈县人民医院外科楼三楼普外科病房翻新修缮工程	PROJECT TITLE
子项名称:		SUB ITEM

图名:	外科楼三楼普外科维修铝合金窗平面图	DRAWING TITLE
-----	-------------------	---------------

注册执业栏 REGISTERED ARCHITECT			
姓名:	吴敏	NAME	
注册证书号码:	195101868	REGISTRATION CERTIFICATE NO.	
注册印章号码:	5102914-003	REGISTRATION SEAL NO.	
审定	吴敏	APPROVED BY	吴敏
审核	张宇飞	CHECKED BY	张宇飞
设计总负责人	吴敏	DESIGNED BY	吴敏
专业负责人	吴敏	DISCIPLINE CHIEF	吴敏
校对	张宇飞	校对	张宇飞
设计		设计	
出图签章	STAMP FOR DRAWING COMPLETED		

版次:	A	EDITION NO.
图别: 建施	图号: P-02	DWG. NO.
比例: 1: 200	日期: 2023-7	DATE

本图须加盖本公司出图签章, 否则一律无效

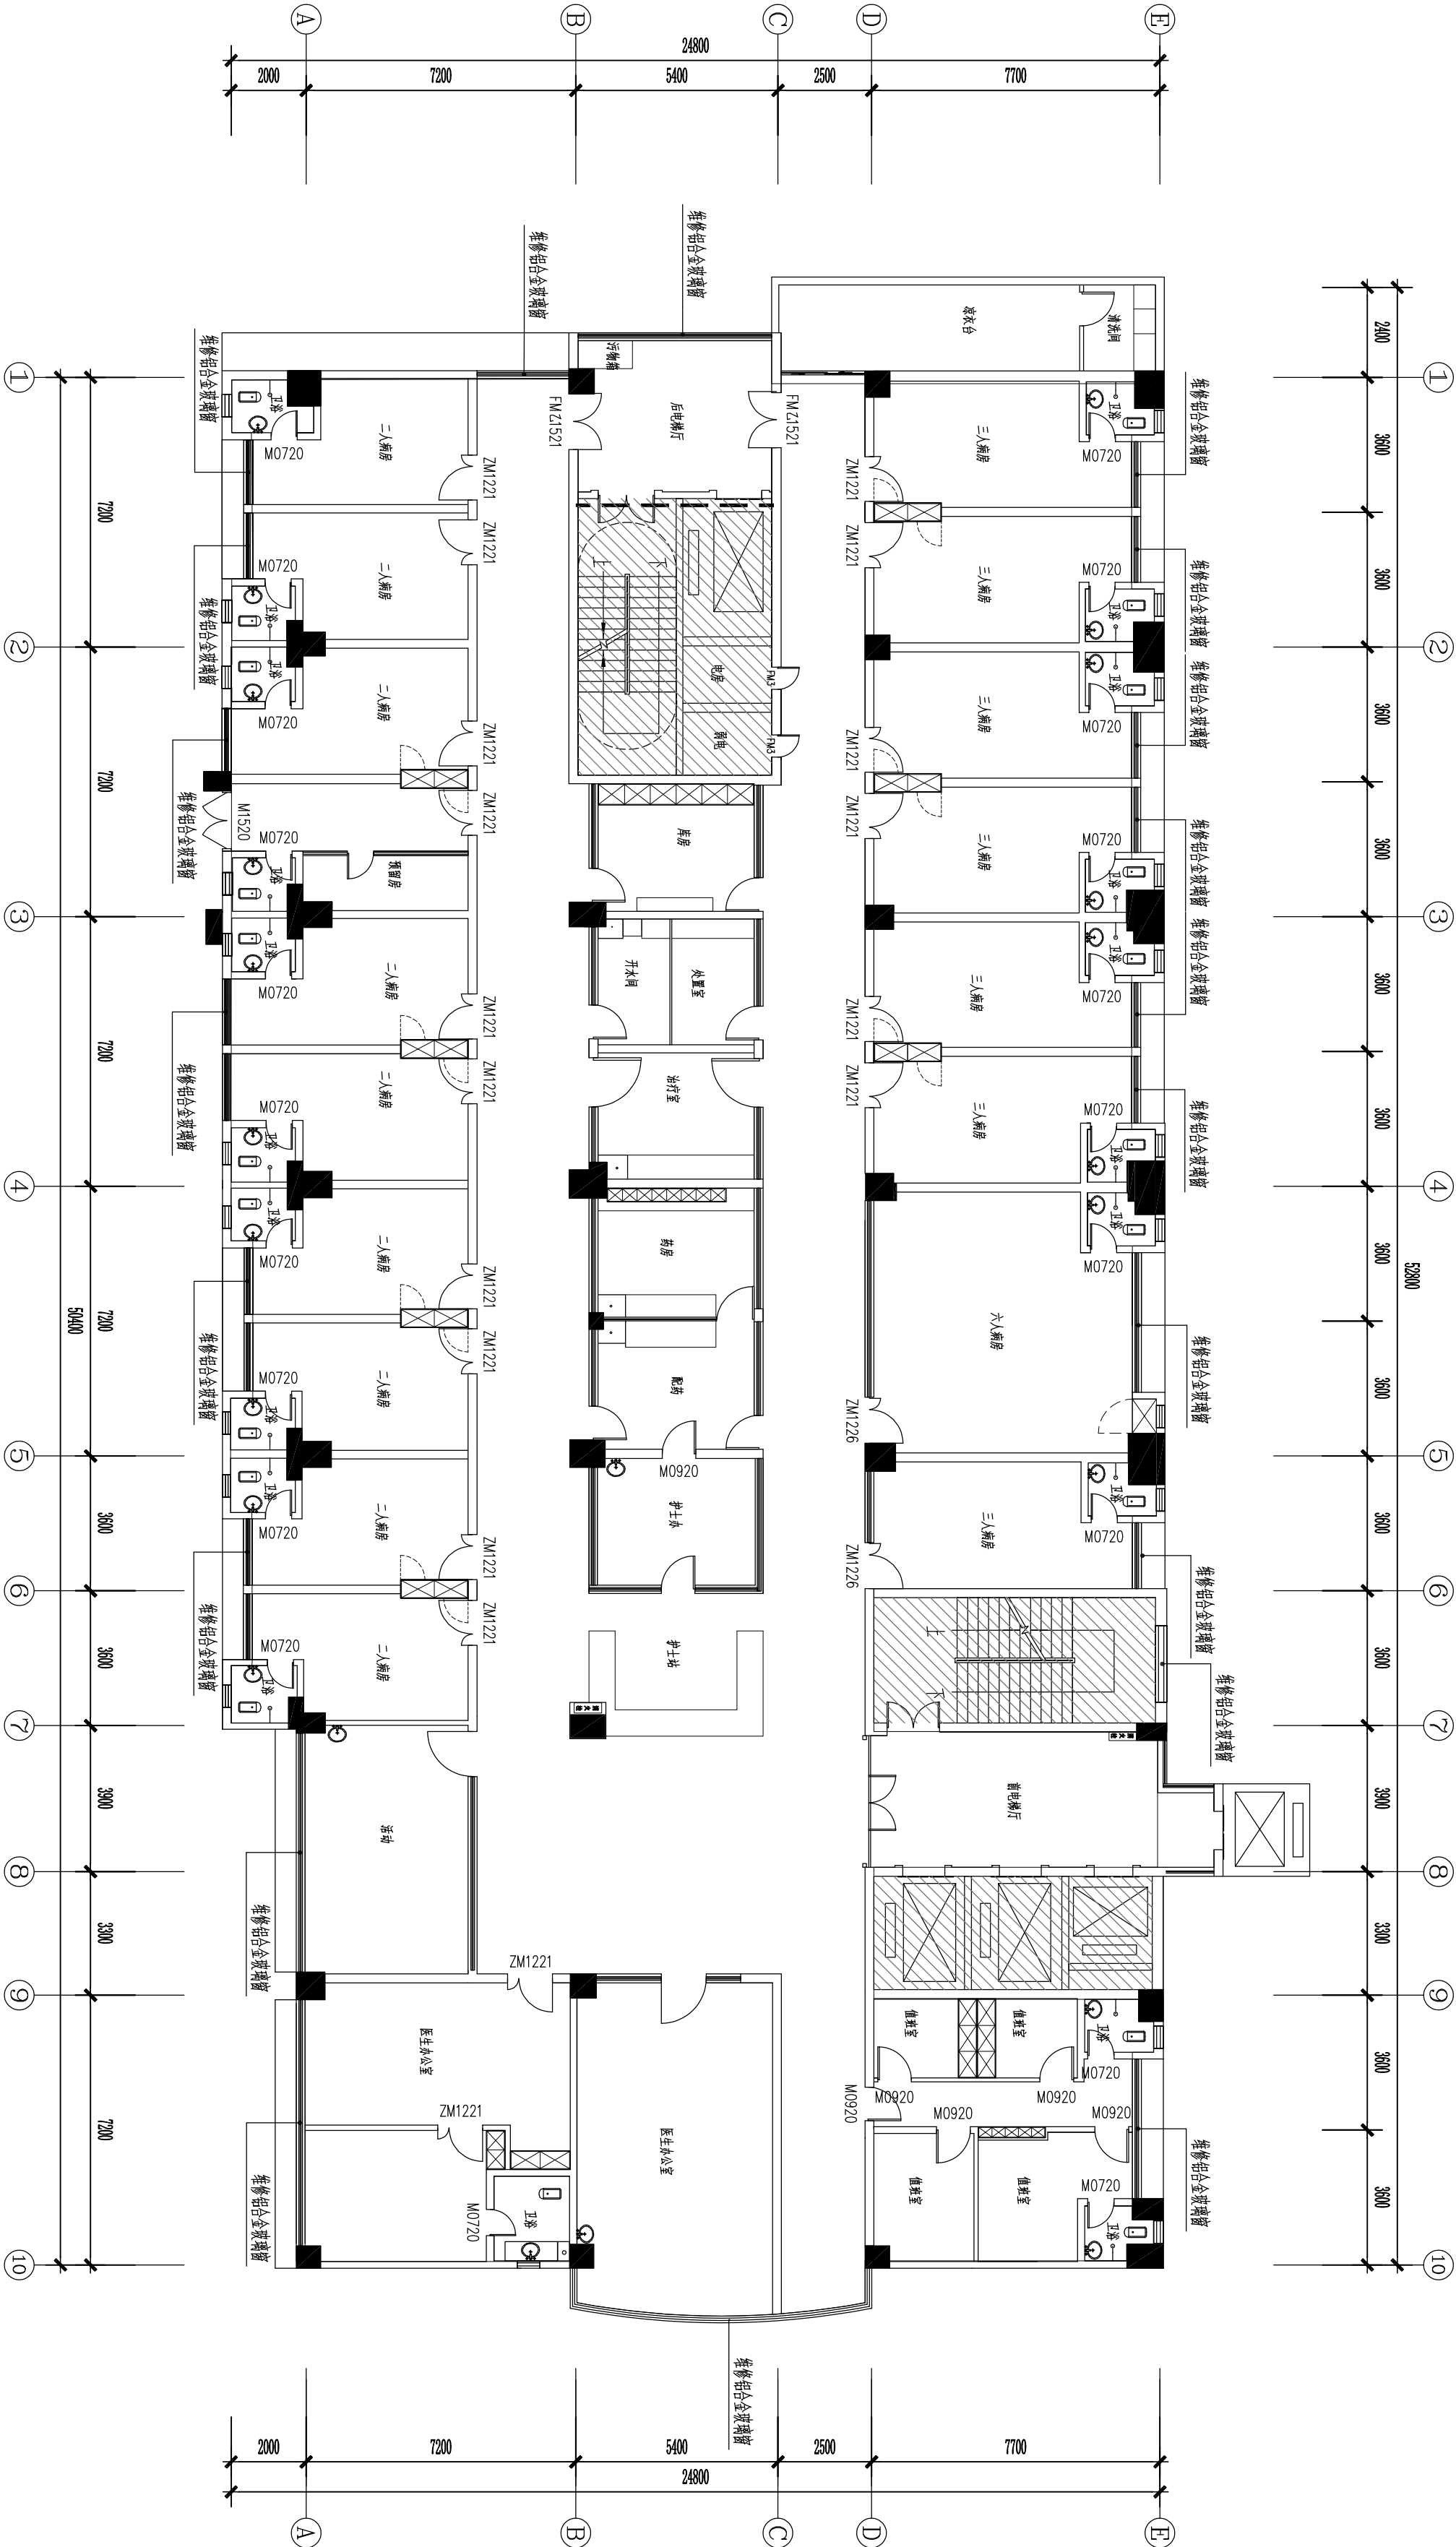

ARCHITECTURAL INFO. PLAN
外科楼三楼普外科维修铝合金窗平面图 SCALE 1: 200

■ 会签 Joint Check up		
总图	给排水	
建筑	暖通	
结构	电气	

■ 备注 Notes

* 本图纸的版权, 属中叙设计集团有限公司所有, 不得用于本工程以外范围。
* 本图纸需手签字全方可用于施工。

■ 平面示意 Plane Diagram

--

中叙设计集团
有限公司
Zhongxu Design Group Co., Ltd.
建筑工程甲级 编号: A151031035

设计号:	2023-W-38	JOB NO.
建设单位	佛冈县人民医院	CLIENT

工程名称: 佛冈县人民医院外科楼三楼普外科病房翻新修缮工程
子项名称:

图名: 外科楼三楼普外科拆门平面图

注册执业栏 REGISTERED ARCHITECT


姓名:	吴敏	NAME
注册证书号码:	156101868	REGISTRATION CERTIFICATE NO.
注册印章号码:	5102914-003	REGISTRATION SEAL NO.

审定	吴敏	APPROVED BY
审核	张宇飞	CHECKED BY
设计总负责人	吴敏	DESIGNED BY
专业负责人	吴敏	DISCIPLINE CHIEF
校对	张宇飞	STAMP FOR DRAWING COMPLETED

出图签章

版本:	A	EDITION NO.
图别: 建施	图号: P-03	DWG. NO.
比例: 1: 200	日期: 2023-7	DATE

本图须加盖本公司出图签章, 否则一律无效

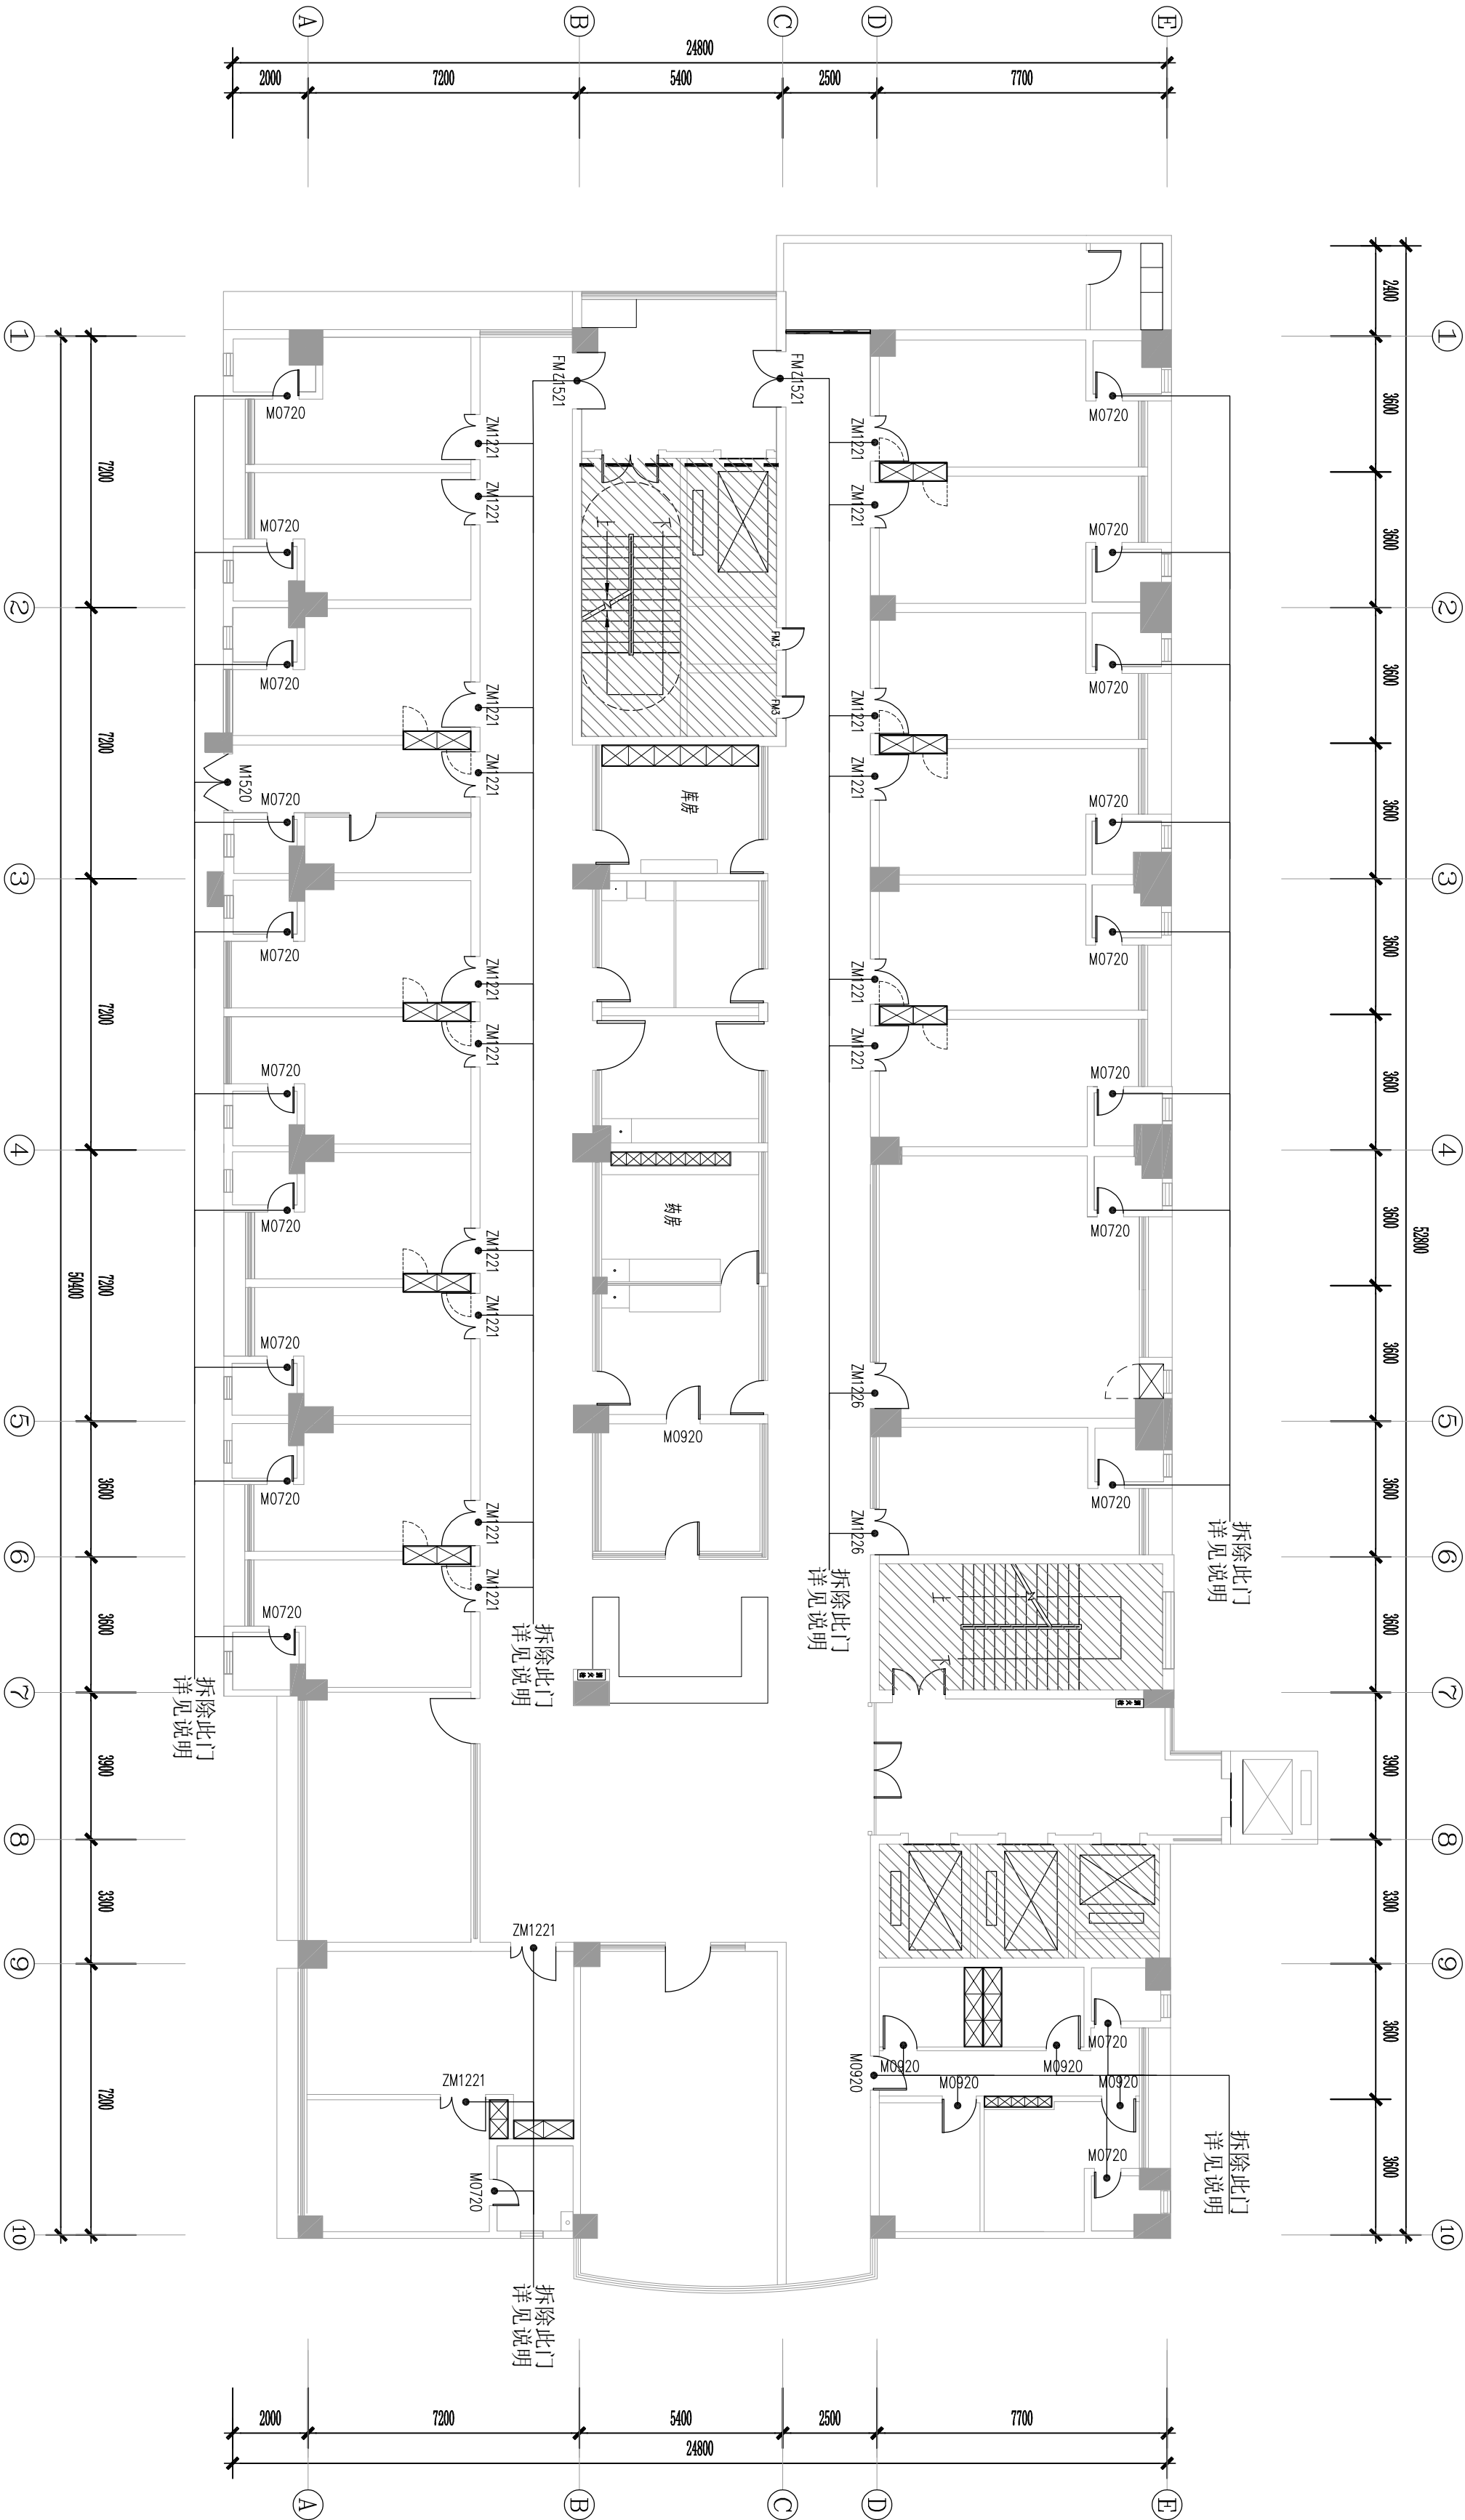

拆除门窗表

类型	设计编号	洞口尺寸(mm)	数量	材质	备注
门	M0720	700X2000	21	铝合金门	
	M0920	900X2000	6	木门	
	M1520	1500X2000	1	木门	
	FM21521	1500X2100	2	乙级防火门	
	ZM1221	1200X2100	18	木门	
	ZM1226	1200X2600	2	木门	

ARCHITECTURAL INFO. PLAN
外科楼三楼普外科拆门平面图
SCALE 1: 200





说明:
拆门后, 加高门洞至2100mm高, 所有门洞加钢筋混凝土门头梁, 详见《过门梁节点图》
门头梁截面尺寸: 180*200 长度: 门洞宽度+250mm(两边)
混凝土为C25, 配筋: 4Φ6mm通长, 箍筋Φ8*200

■ 会签 Joint Check up			
总图		给排水	
建筑		暖通	
结构		电气	

■ 备注 Notes

* 本图纸的版权, 属中叙设计集团有限公司所有, 不得用于本工程以外范围。
* 本图纸需手签字齐全方可用于施工。

■ 平面示意 Plane Diagram

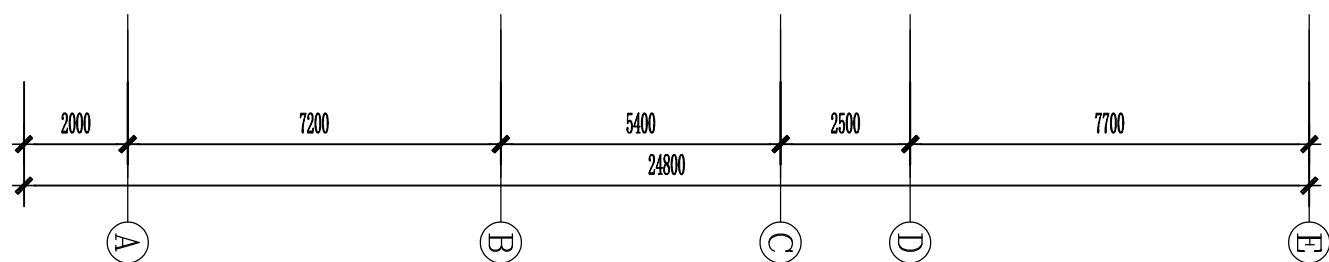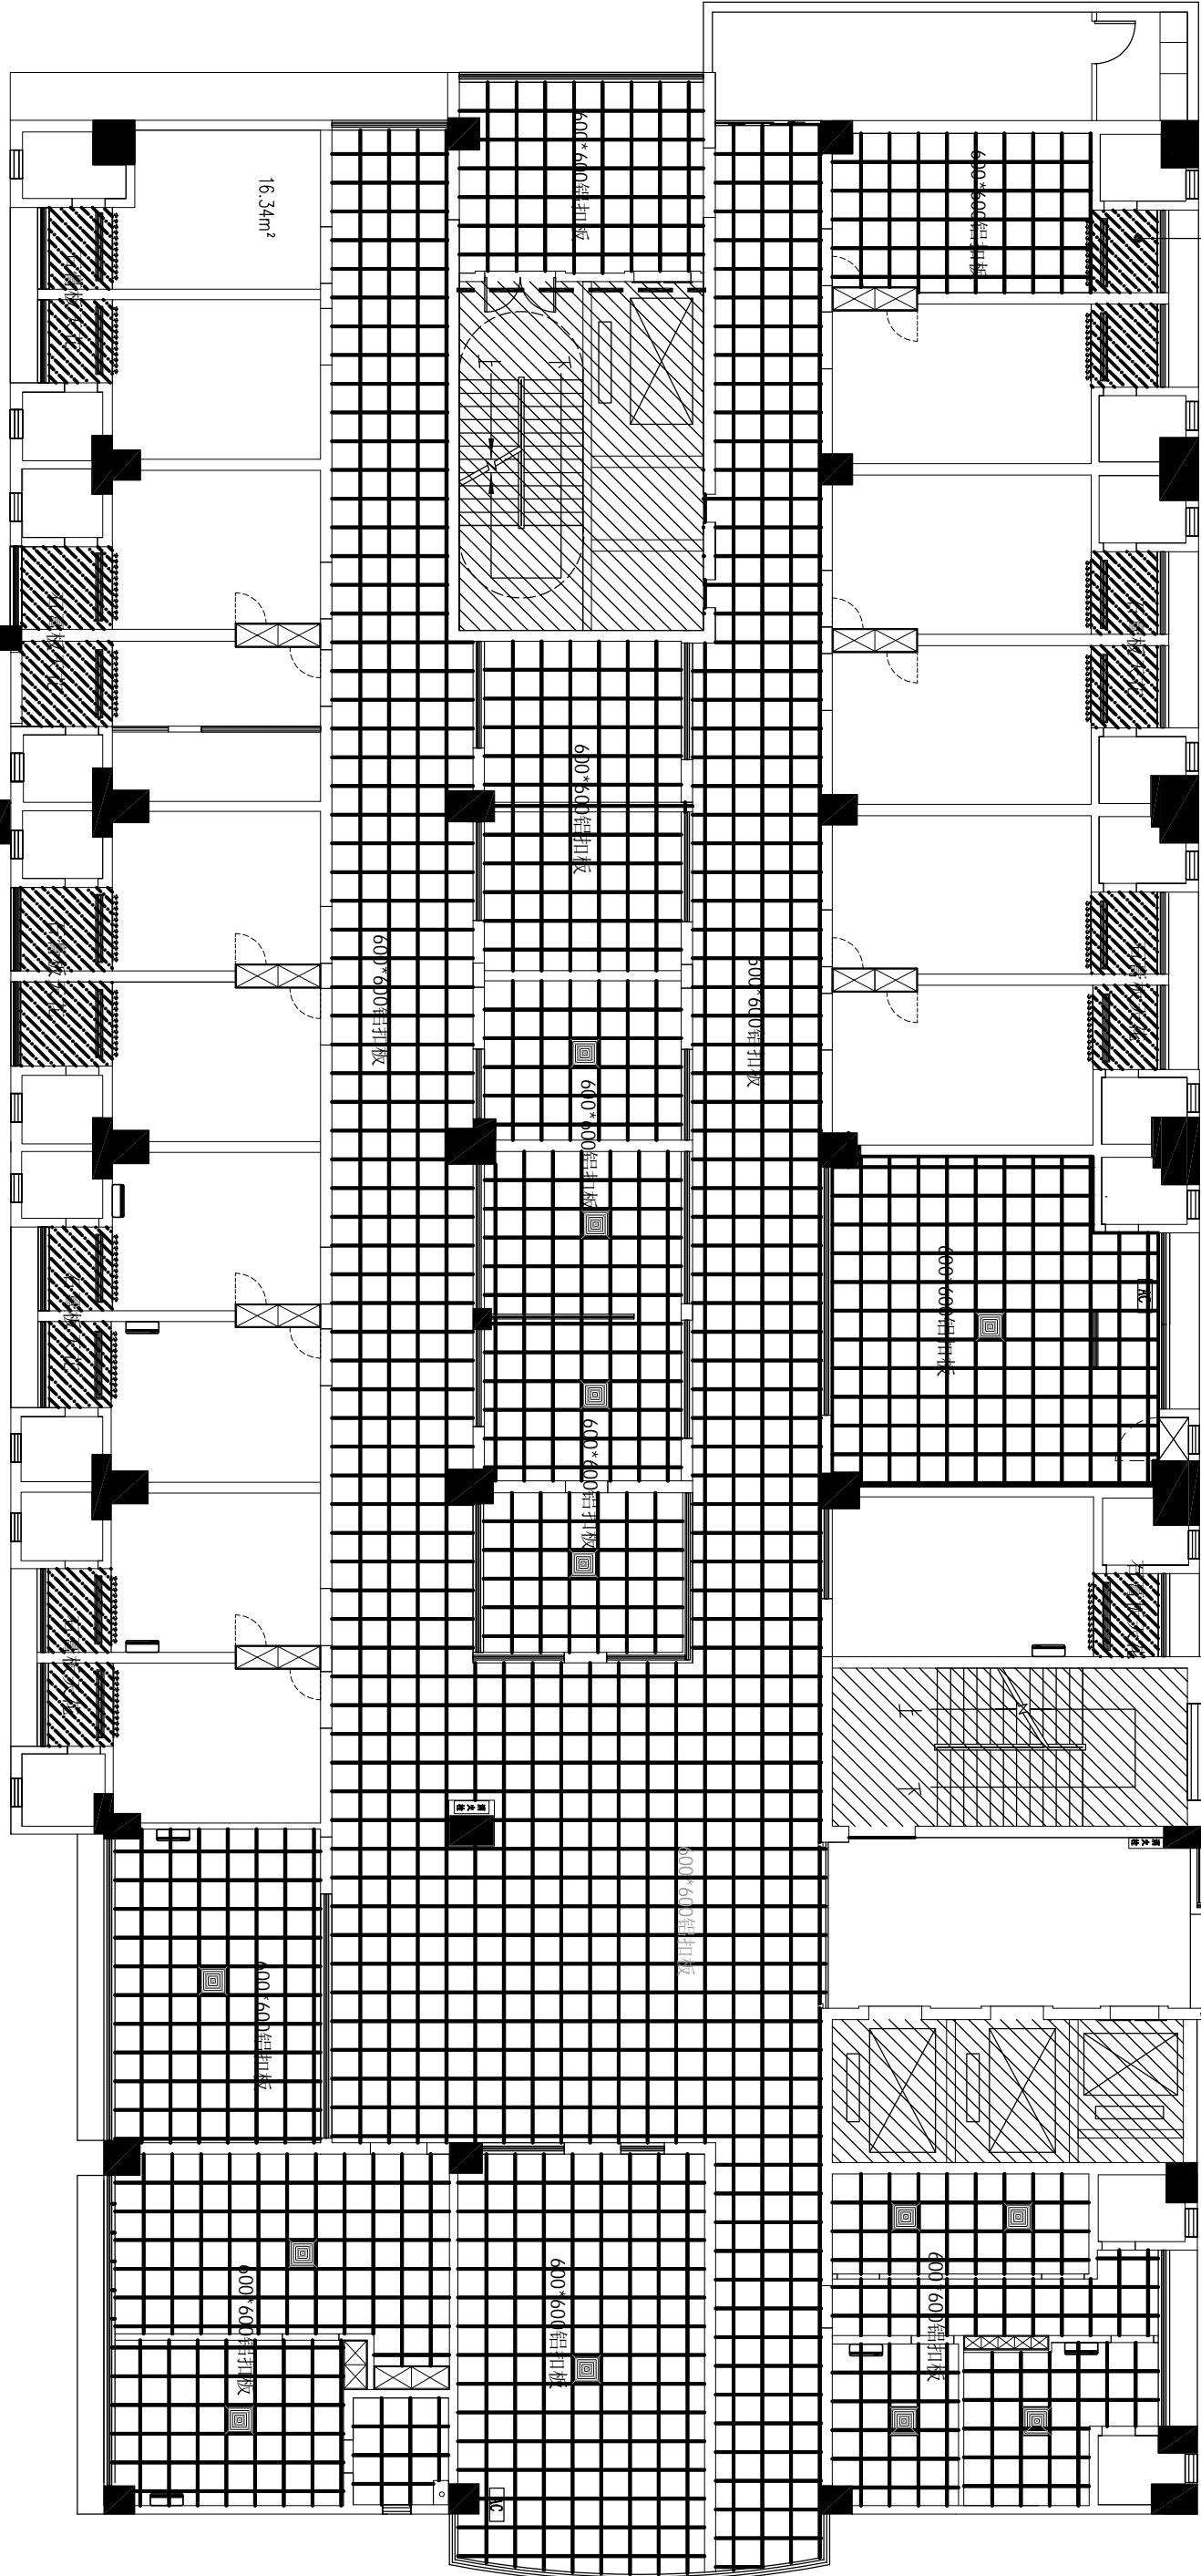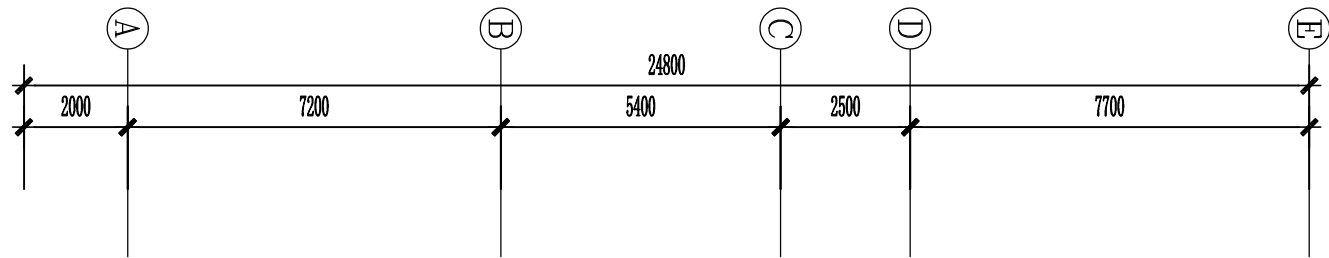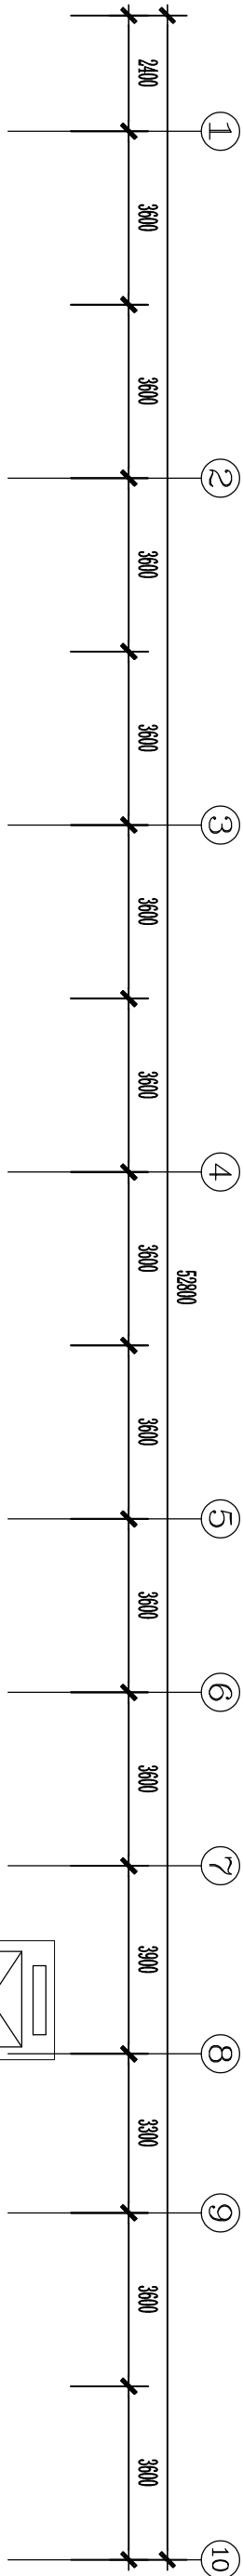

ARCHITECTURAL INFO. PLAN

外科楼三楼普外科拆除原天花平面图 SCALE 1: 200

原600*600铝扣板天花拆除

原石膏板天花拆除

版次:	A	EDITION NO.
图别: 建筑	图号: P-04	DATE
比例: 1: 200	日期: 2023-7	DATE



本图须加盖本公司出图签章, 否则一律无效

■ 会签 Joint Check up			
总图		给排水	
建筑		暖通	
结构		电气	

■ 备注 Notes

* 本图纸的版权, 属中叙设计集团有限公司所有, 不得用于本工程以外范围。
* 本图纸需手签字方可用于施工。


■ 平面示意 Plane Diagram

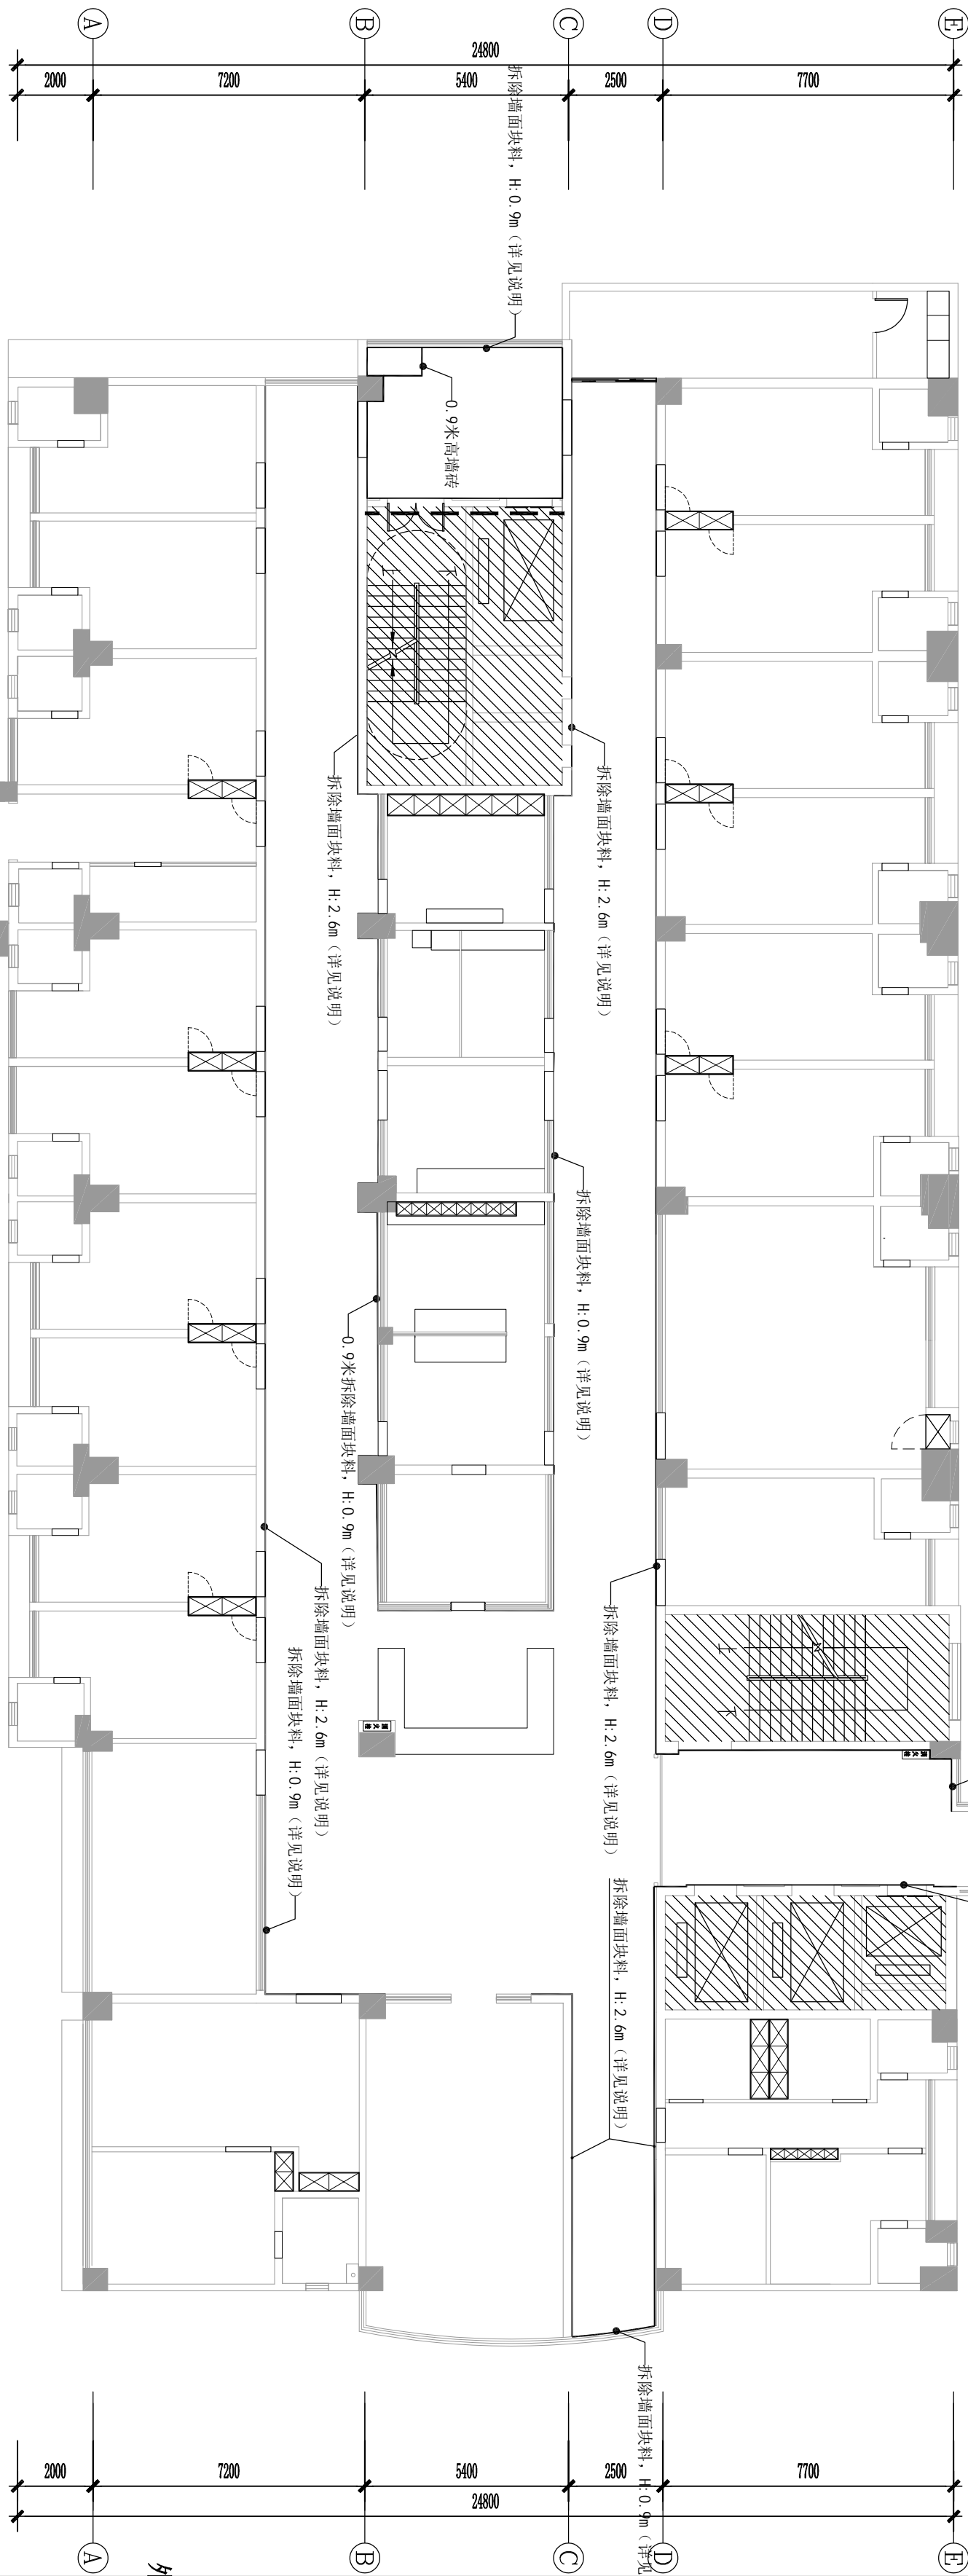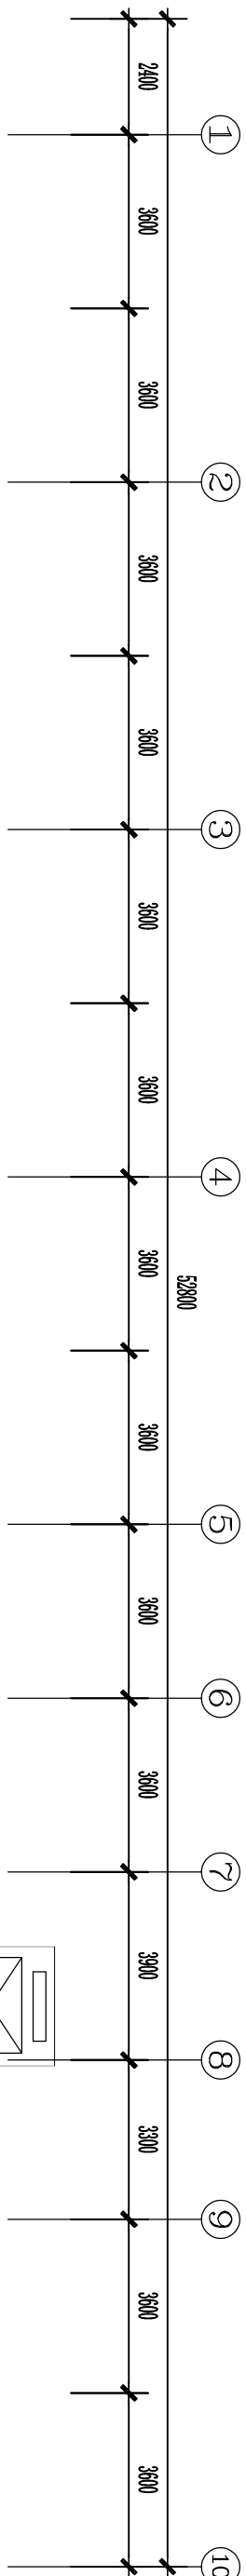

外科楼三楼普外科拆除原墙面砖/石平面图

ARCHITECTURAL INFO. PLAN
外科楼三楼普外科拆除原墙面砖/石平面图 SCALE 1: 200

图例:

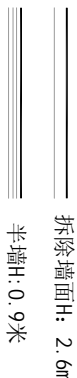

- 说明: 1. 拆除墙面原有瓷砖面层、结合层及抹灰层。
2. 拆除前须对成品地面进行保护。
3. 拆除废料清运干净;

版次:	A	EDITION NO.
图别: 建筑	图号: P-06	DATE
比例: 1: 200	日期: 2023-7	DATE



本图须加盖本公司出图印章, 否则一律无效

■ 会签 Joint Check up			
总图		给排水	
建筑		暖通	
结构		电气	

■ 备注 Notes

* 本图纸的版权, 属中叙设计集团有限公司所有, 不得用于本工程以外范围。
* 本图纸需手续齐全方可用于施工。

■ 平面示意 Plane Diagram

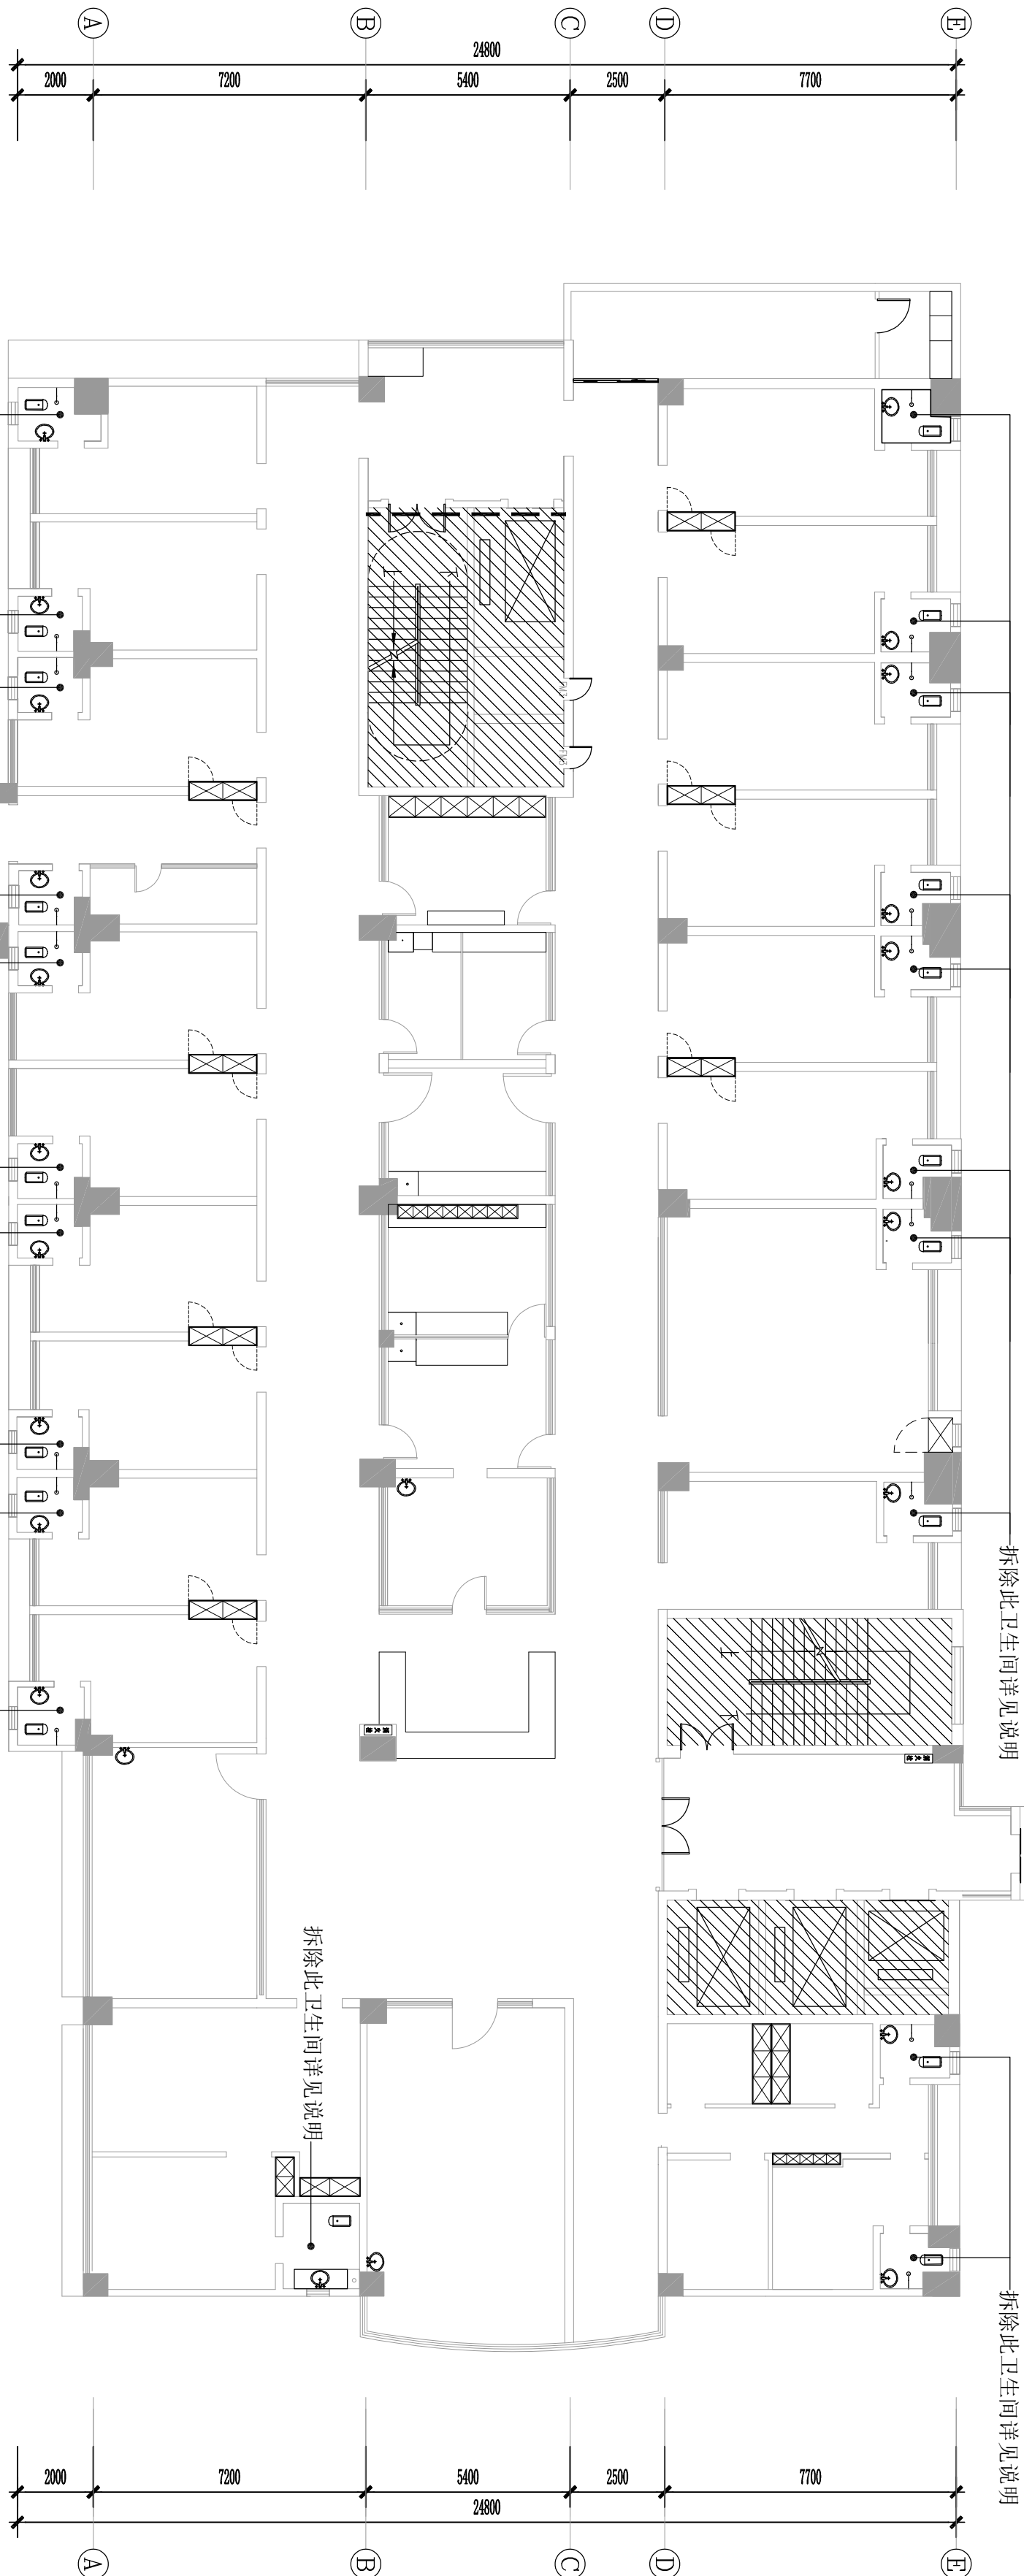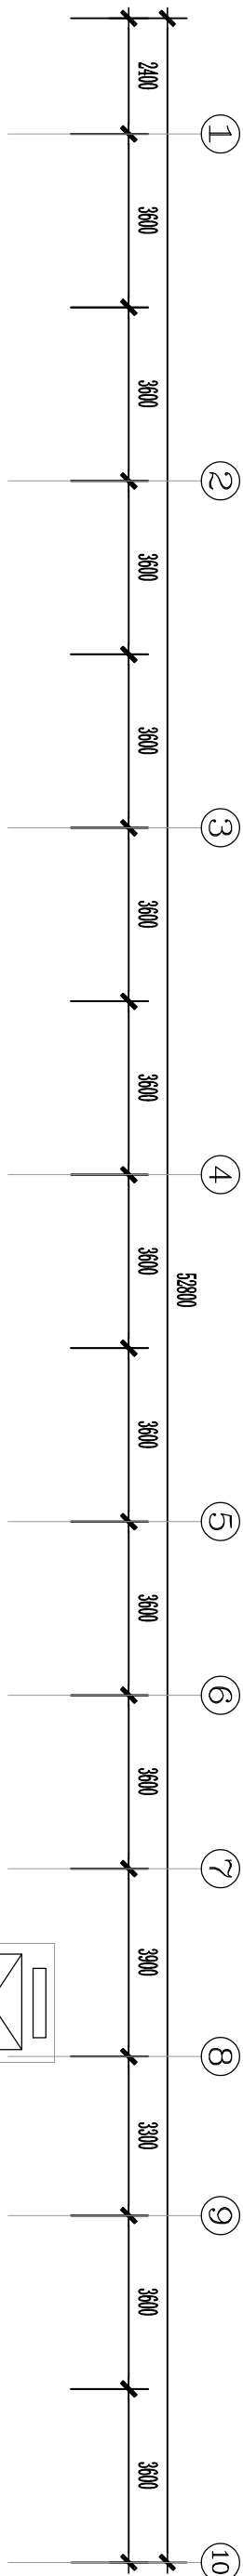

ARCHITECTURAL INFO. PLAN
外科楼三楼普外科卫生间拆除平面图 SCALE 1: 200

- 拆除说明:
- 拆除原卫生间地面砖及找平层, 填充层, 拆除蹲厕。
 - 拆除洗手盘及配套管道, 拆除冷热龙头及配套管道, 拆除304不锈钢扶手, 拆除晾衣杆。
 - 拆除墙面块料面层及水泥砂浆抹灰层。

版次:	A	制图人:	张宇飞
图别: 建筑	图号: P-07	审核人:	吴敏
比例: 1: 200	日期: 2023-7	设计人:	张宇飞

本图须加盖本公司出图印章, 否则一律无效

■ 会签 Joint Check up			
总图		给排水	
建筑		暖通	
结构		电气	

■ 备注 Notes

* 本图纸的版权, 属中叙设计集团有限公司所有, 不得用于本工程以外范围。
* 本图纸需手竣工方可用于施工。

■ 平面示意 Plane Diagram

--

中叙设计集团
有限公司
Zhongxu Design Group Co., Ltd.
建筑工程甲级 编号: A151031035



设计号:	2023-W-38	JOB NO.
建设单位	佛冈县人民医院	CLIENT

工程名称:	PROJECT TITLE
佛冈县人民医院外科楼三楼普外科病房翻新修缮工程	
子项名称:	SUB ITEM

图名: DRAWING TITLE

外科楼三楼普外科墙面安装冰火板平面图

注册执业栏 REGISTERED ARCHITECT			
姓名:	吴敏	NAME	
注册证书号码:	195101868	REGISTRATION CERTIFICATE NO.	
注册印章号码:	5102914-003	REGISTRATION SEAL NO.	
审定	吴敏	APPROVED BY	吴敏
审核	张宇飞	VERIFIED BY	张宇飞
设计总负责人	吴敏	DESIGNER	吴敏
专业负责人	吴敏	DISCIPLINE CHIEF	吴敏
校对	张宇飞	CHECKED BY	张宇飞
设计		DESIGNED BY	
出图签章	STAMP FOR DRAWING COMPLETED		

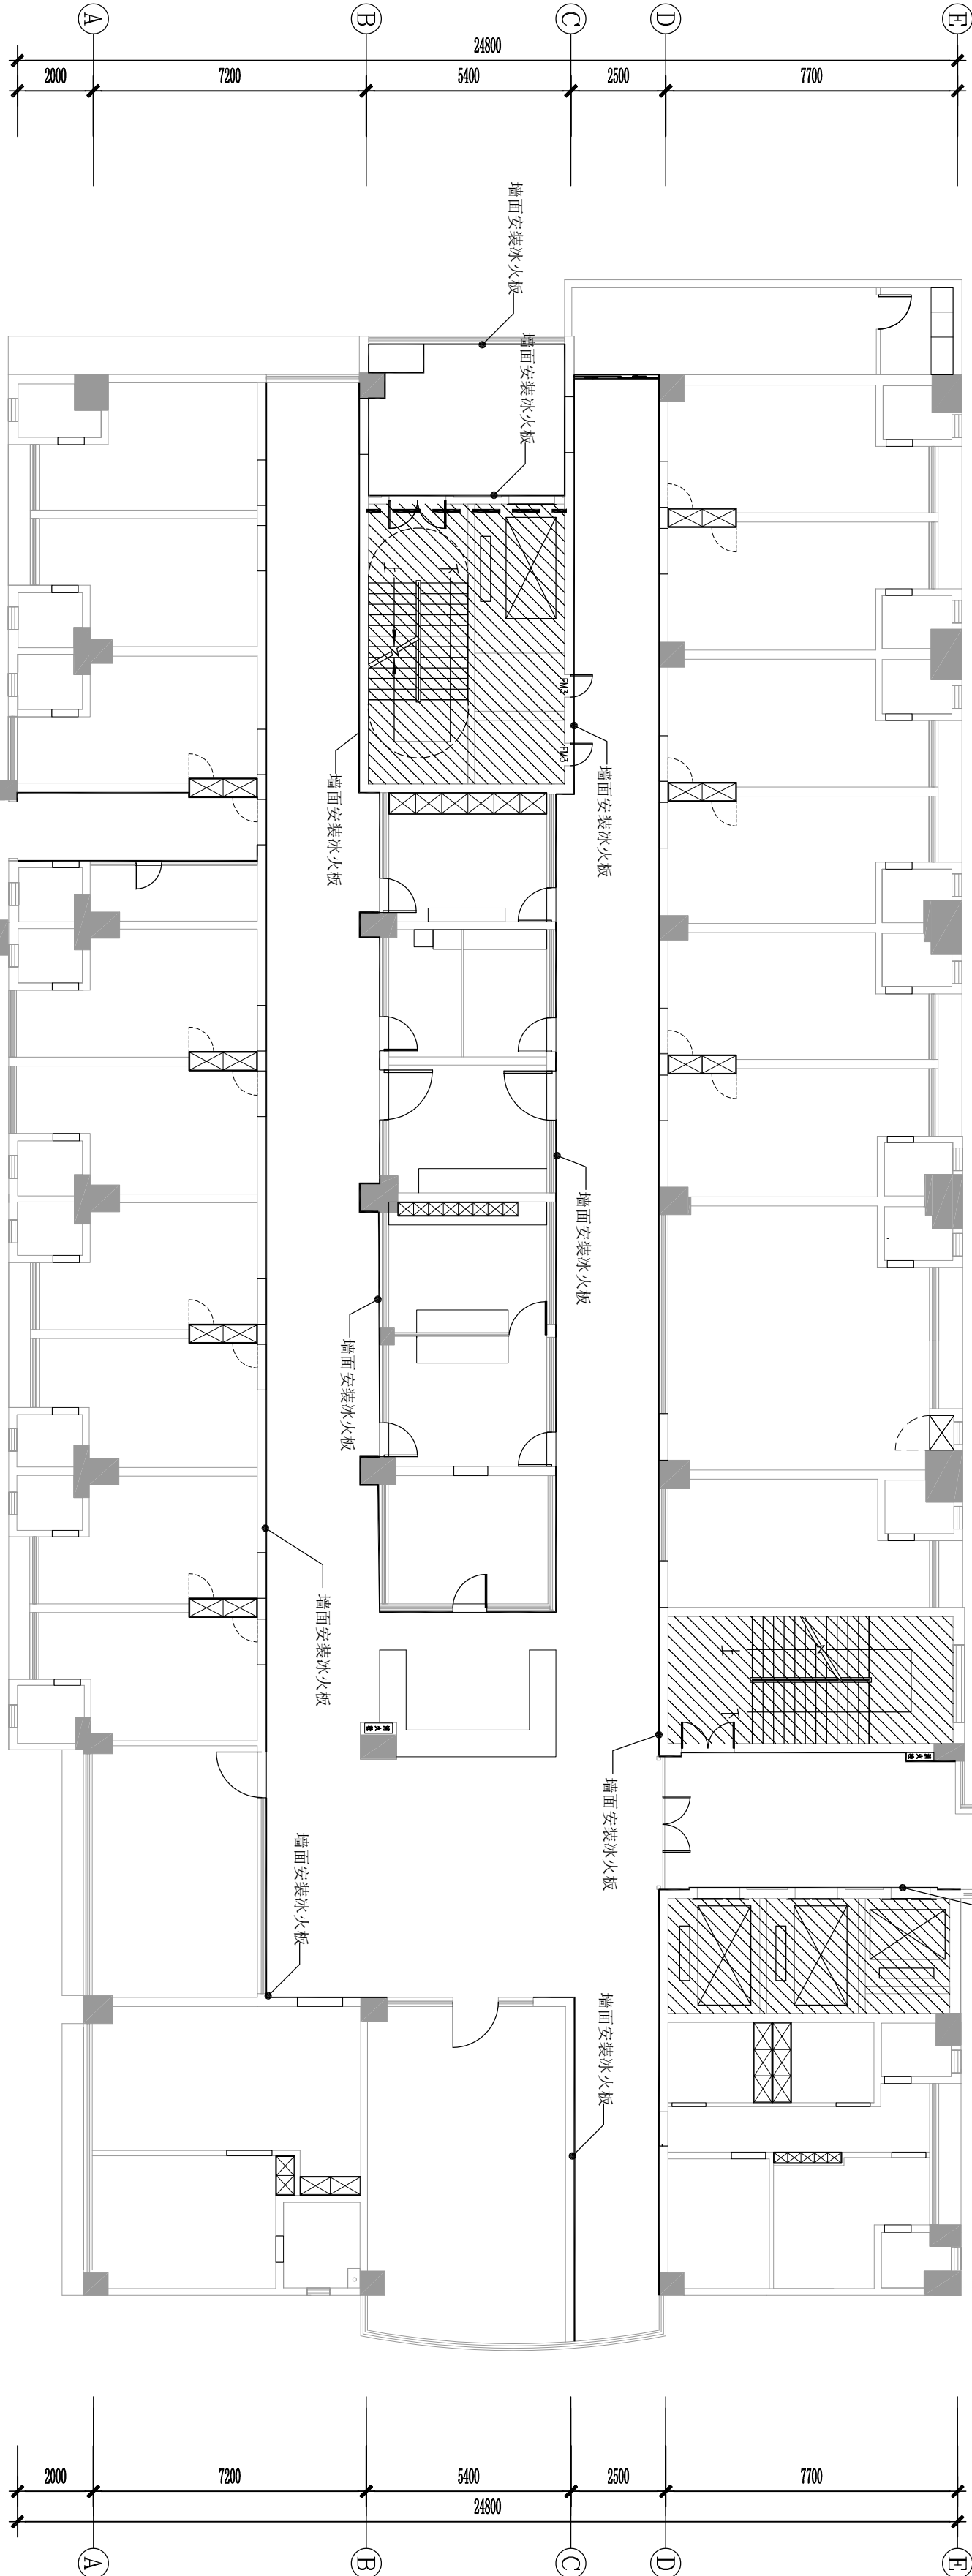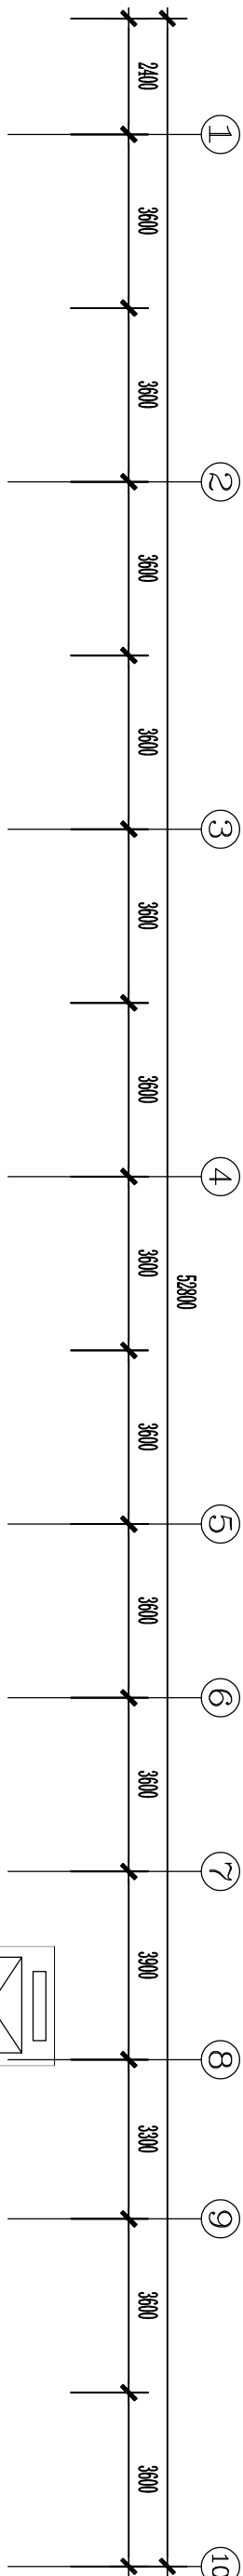

ARCHITECTURAL INFO. PLAN

外科楼三楼普外科墙面安装冰火板平面图 SCALE 1:200

墙到顶 (2.6m) 安装冰火板 (详见冰火板安装立面图)

半墙 (0.9米) 安装冰火板 (参照冰火板安装立面图)

版次:	A	EDITION NO.
图别: 建筑	图号: P-08	DWG. NO.
比例: 1:200	SCALE	DATE



本图须加盖本公司出图签章, 否则一律无效

■ 会签 Joint Check up		
总图	给排水	
建筑	暖通	
结构	电气	

■ 备注 Notes

* 本图纸的版权, 属中叙设计集团有限公司所有, 不得用于本工程以外范围。
* 本图纸需手竣工方可用于施工。

■ 平面示意 Plane Diagram

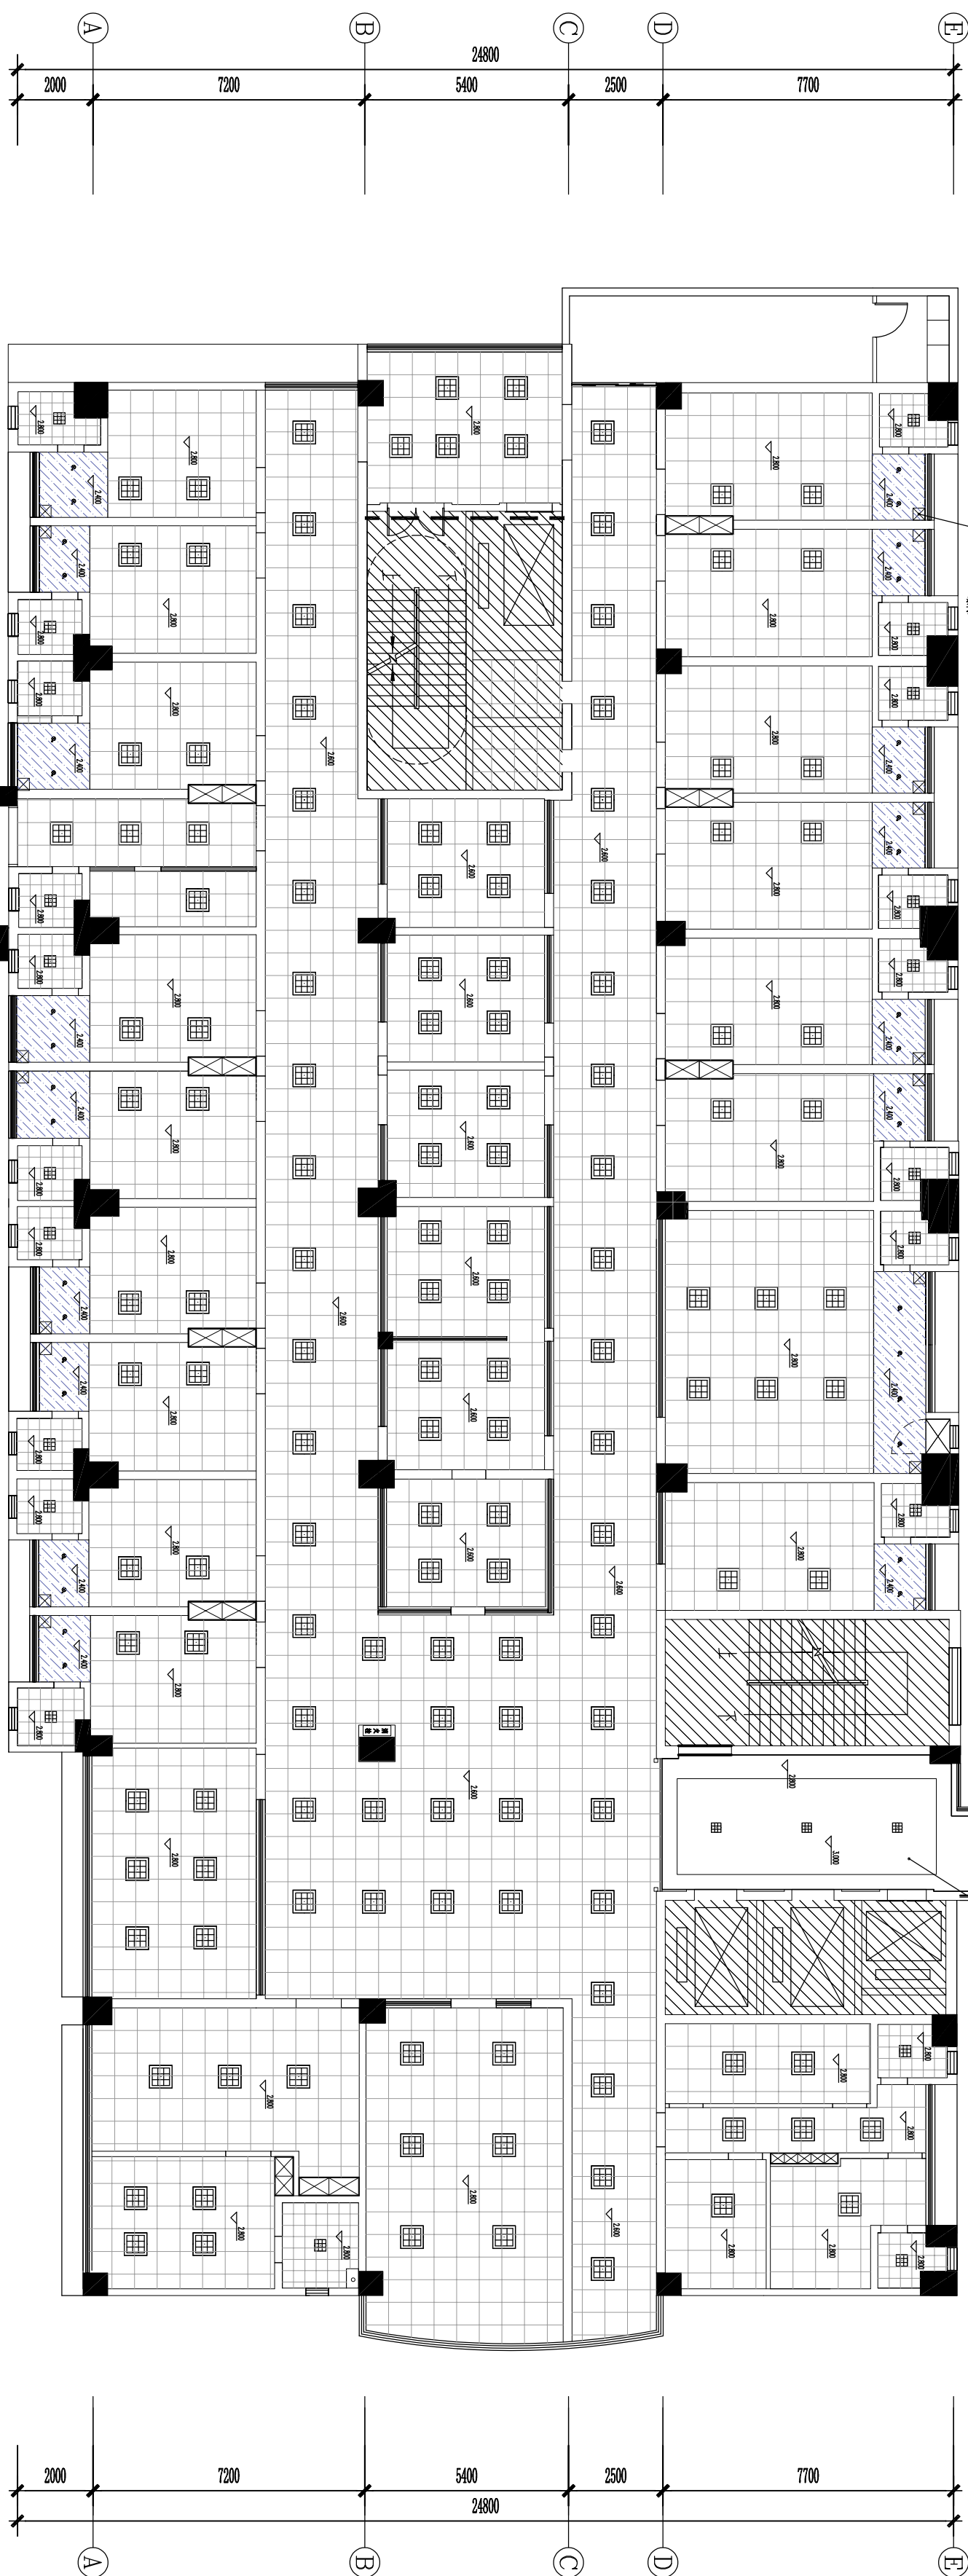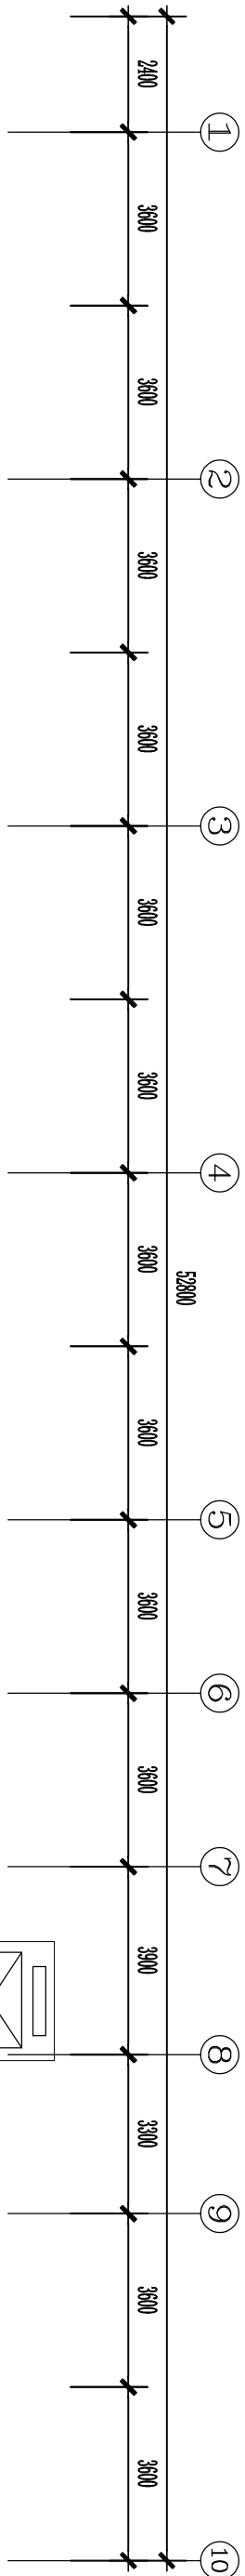


ARCHITECTURAL INFO. PLAN


外科楼三楼普外科新装天花平面图

SCALE 1:200


天花图例:

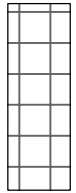

U型铝龙骨 (不上人)
600*600*1.0mm厚铝扣天花

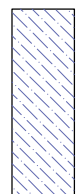

铝钢龙骨 (不上人)
12mm胶合板基层, 8mm硅酸钙板面
刮腻子耐水型 (0型) 2遍, [C] 油漆3遍

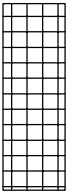

U型铝龙骨 (不上人)
300*300*0.7mm厚铝扣天花

版次:	A	EDITION NO.
图别: 建筑	图号: P-09	DATE
比例: 1:200	SCALE	DATE


本图须加盖本公司出图印章, 否则一律无效

■ 会签 Joint Check up			
总图		给排水	
建筑		暖通	
结构		电气	

■ 备注 Notes


* 本图纸的版权, 属中叙设计集团有限公司所有, 不得用于本工程以外范围。
* 本图纸需手竣工方可用于施工。

■ 平面示意 Plane Diagram

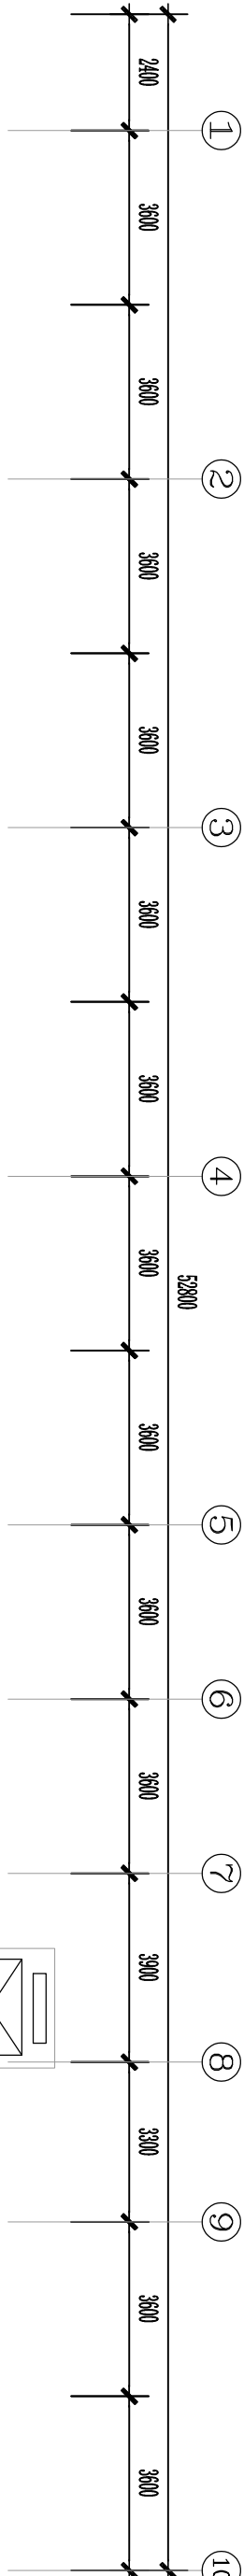

新做卫生间, 详见详施施工工艺节点图

新做卫生间, 详见详施施工工艺节点图

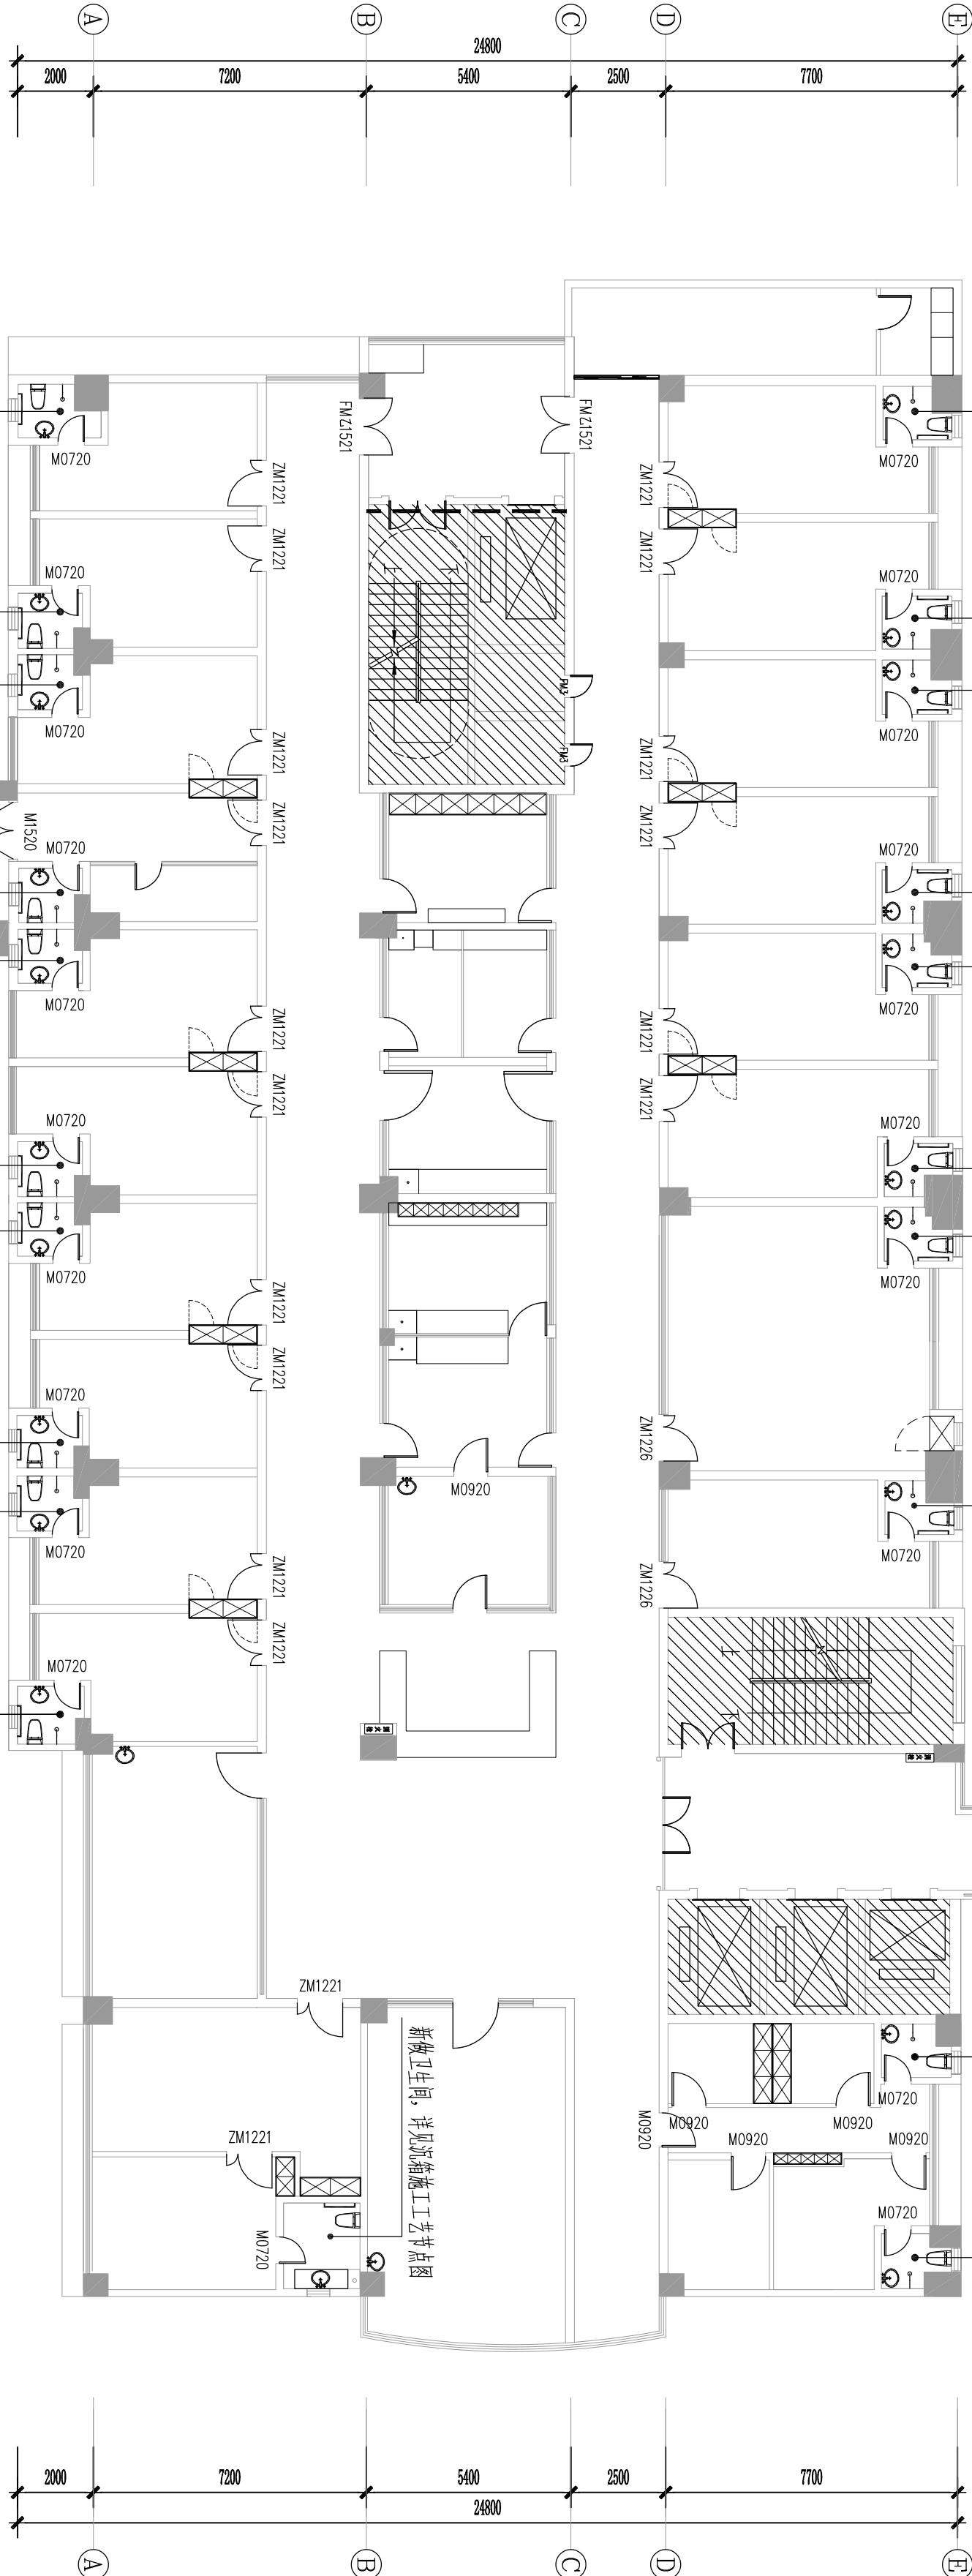

新做卫生间, 详见详施施工工艺节点图

新做卫生间, 详见详施施工工艺节点图

ARCHITECTURAL INFO. PLAN
外科楼三楼普外科新做卫生间平面图 SCALE 1: 200

版次:	A	EDITION NO.
图别: 建筑	图号: P-10	DWG. NO.
比例: 1: 200	日期: 2023-7	DATE



本图须加盖本公司出图签章, 否则一律无效

■ 会签 Joint Check up		
总图	给排水	
建筑	暖通	
结构	电气	

■ 备注 Notes

* 本图纸的版权, 属中叙设计集团有限公司所有, 不得用于本工程以外范围。
* 本图纸需手续齐全方可用于施工。

■ 平面示意 Plane Diagram

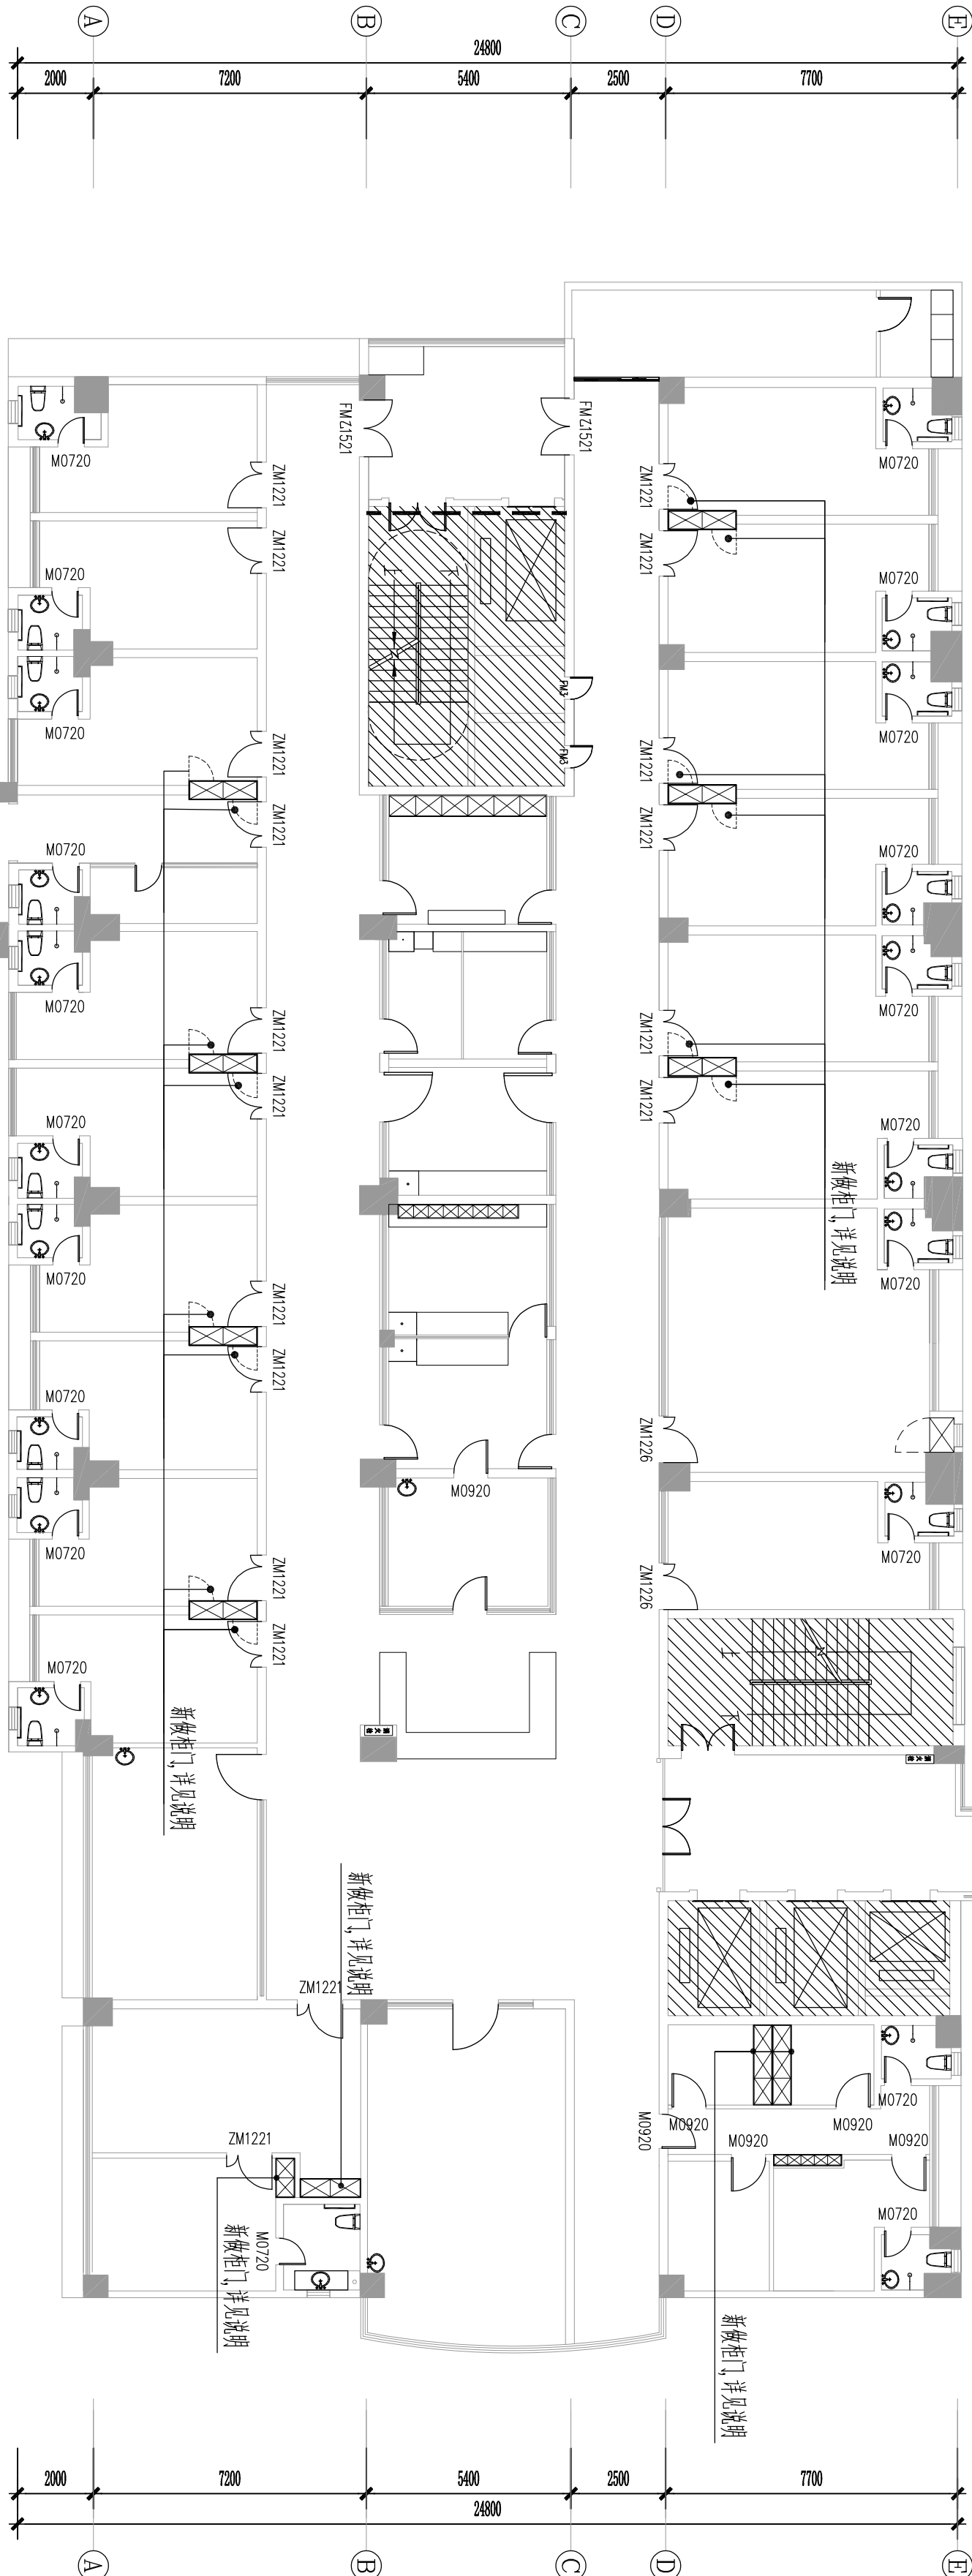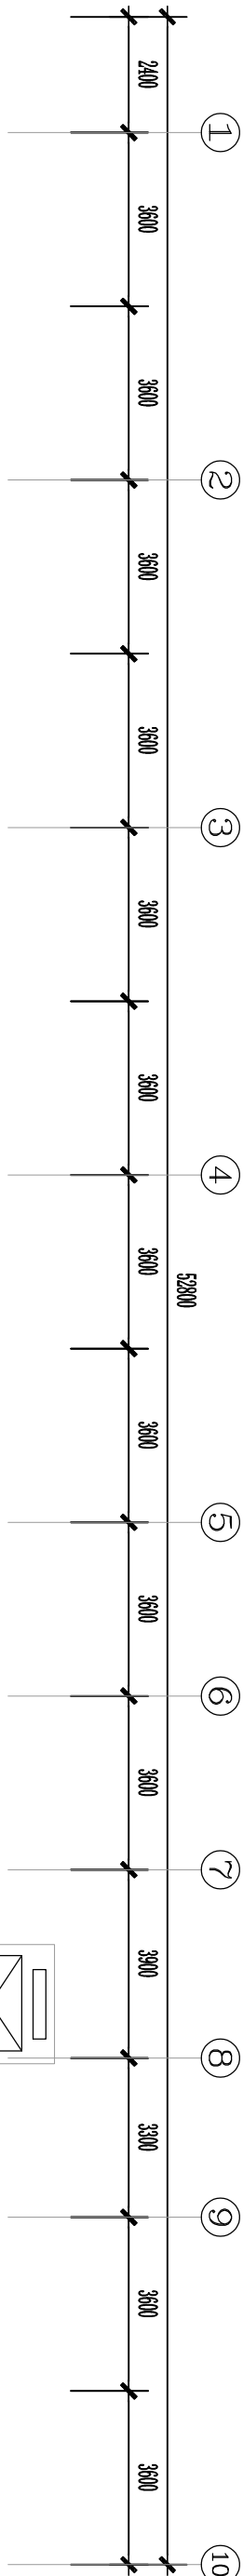

ARCHITECTURAL INFO. PLAN
外科楼三楼普外科新做柜门平面图
SCALE 1: 200

说明:
新做柜门, 门板为多层实木免漆板, 配铝合金合页, 配铝合金拉手

版次:	A	EDITION NO.
图别: 建筑	图号: P-11	DATE
比例: 1: 200	日期: 2023-7	DATE

本图须加盖本公司出图签章, 否则一律无效

■ 会签 Joint Check up			
总图		给排水	
建筑		暖通	
结构		电气	

■ 备注 Notes

* 本图纸的版权, 属中叙设计集团有限公司所有, 不得用于本工程以外范围。
* 本图纸需手竣工方可用于施工。

■ 平面示意 Plane Diagram

中叙设计集团
有限公司
Zhongxu Design Group Co., Ltd.
建筑工程甲级 编号: A151031035

设计号:	2023-W-38	JOB NO.
建设单位	佛冈县人民医院	CLIENT



工程名称:	佛冈县人民医院外科楼三楼普外科病房翻新修缮工程	PROJECT TITLE
子项名称:		SUB ITEM

图名:	外科楼三楼普外科门窗改造平面图	DRAWING TITLE
注册执业栏	REGISTERED ARCHITECT	

姓名:	吴敏	NAME
注册证书号码:	195101868	REGISTRATION CERTIFICATE NO.
注册印章号码:	5102914-003	REGISTRATION SEAL NO.
审定	吴敏	APPROVED BY
审核	张宇飞	CHECKED BY
设计总负责人	吴敏	DESIGNED BY
项目负责人	吴敏	PROJECT LEADER
校对	张宇飞	DISCIPLINE CHIEF
设计		
出图签章		STAMP FOR DRAWING COMPLETED

版次:	A	EDITION NO.
图别: 建施	图号: P-13	DWG. NO.
比例: 1: 200	日期: 2023-7	DATE

本图须加盖本公司出图签章, 否则一律无效

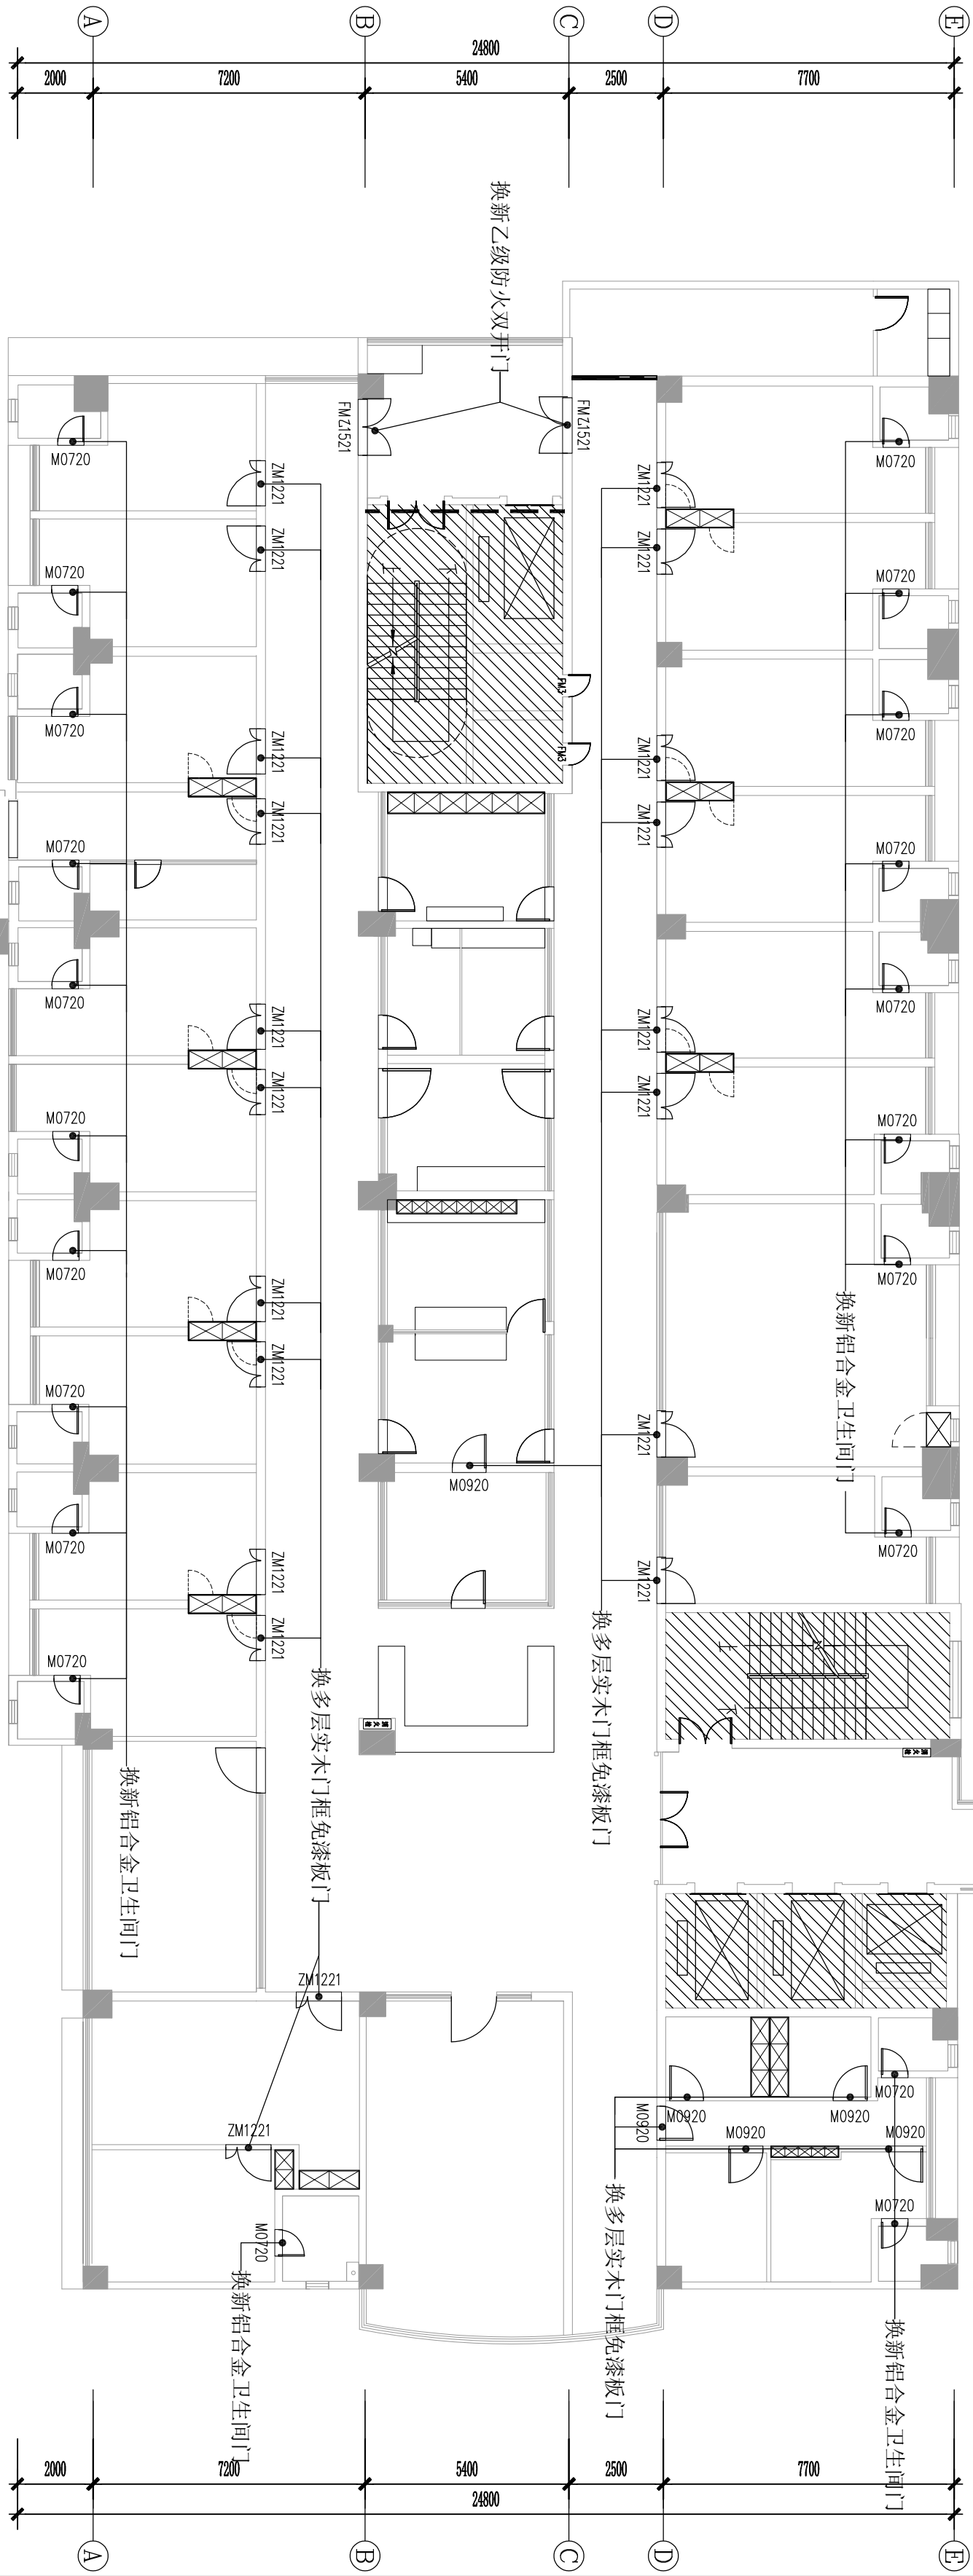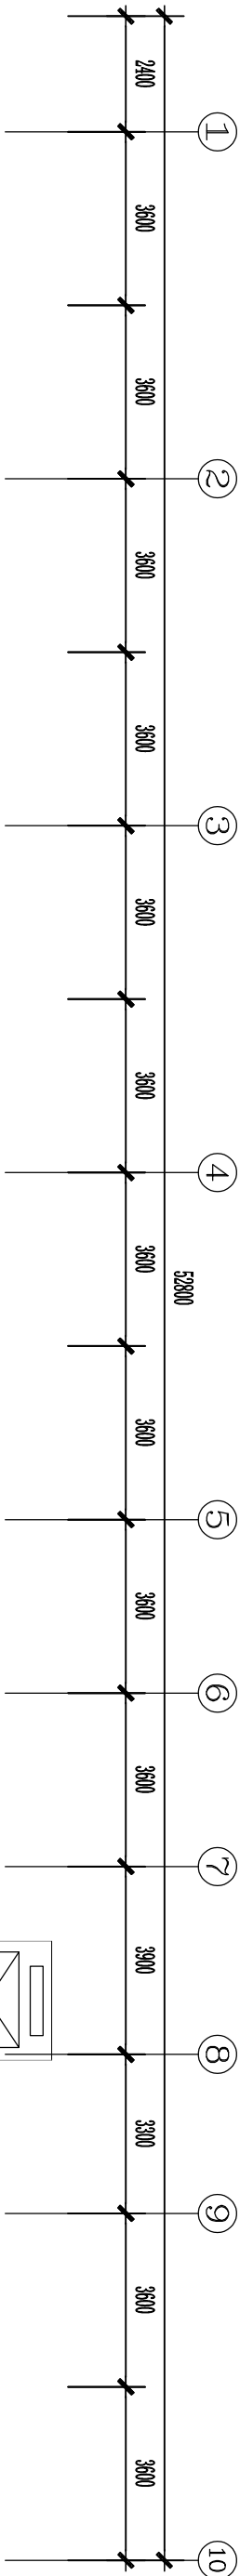

门窗表

类型	设计编号	洞口尺寸(mm)	数量	备注
普通门	M0720	700X2000	21	1.4厚铝合金型材5mm钢化玻璃
	M0920	900X2000	6	多层夹门框面漆板门
	FM21521	1500X2100	2	甲级乙级防火门(甲级)
子母门	ZM1221	1200X2100	18	多层夹门框面漆板门
	ZM1226	1200X2300	2	多层夹门框面漆板门

ARCHITECTURAL INFO. PLAN
外科楼三楼普外科门窗改造平面图
SCALE 1: 200

■ 会签 Joint Check up			
总图		给排水	
建筑		暖通	
结构		电气	

■ 备注 Notes

* 本图纸的版权, 属中叙设计集团有限公司所有, 不得用于本工程以外范围。

* 本图纸需手续齐全方可用于施工。

■ 平面示意 Plane Diagram

中叙设计集团
有限公司
Zhongxu Design Group Co., Ltd.
建筑工程甲级 编号: A151031035

设计号: 2023-#-38 JOB NO.

建设单位 佛冈县人民医院 CLIENT

工程名称: 佛冈县人民医院外科楼三楼普外科病房翻新修缮工程 PROJECT TITLE

子项名称: SUB ITEM

图名: DRAWING TITLE

门大样图一

注册执业栏 REGISTERED ARCHITECT

姓名: 吴敏 NAME

注册证书号码: 195101868 REGISTRATION CERTIFICATE NO.

注册印章号码: 5102914-003 REGISTRATION SEAL NO.

审定: 吴敏 APPROVED BY

审核: 张宇飞 CHECKED BY

设计总负责人: 吴敏 PROJECT LEADER

专业负责人: 吴敏 SPECIALIST LEADER

校对: 张宇飞 CORRECTED BY

设计: 张宇飞 DESIGNED BY


出图签章 STAMP FOR DRAWING COMPLETED

版次: A EDITION NO.


图别: 建筑 DWG. CATEGORY 图号: DT-03 DWG. NO.

比例: 1: 40 SCALE 日期: 2023-7 DATE


本图须加盖本公司出图签章, 否则一律无效

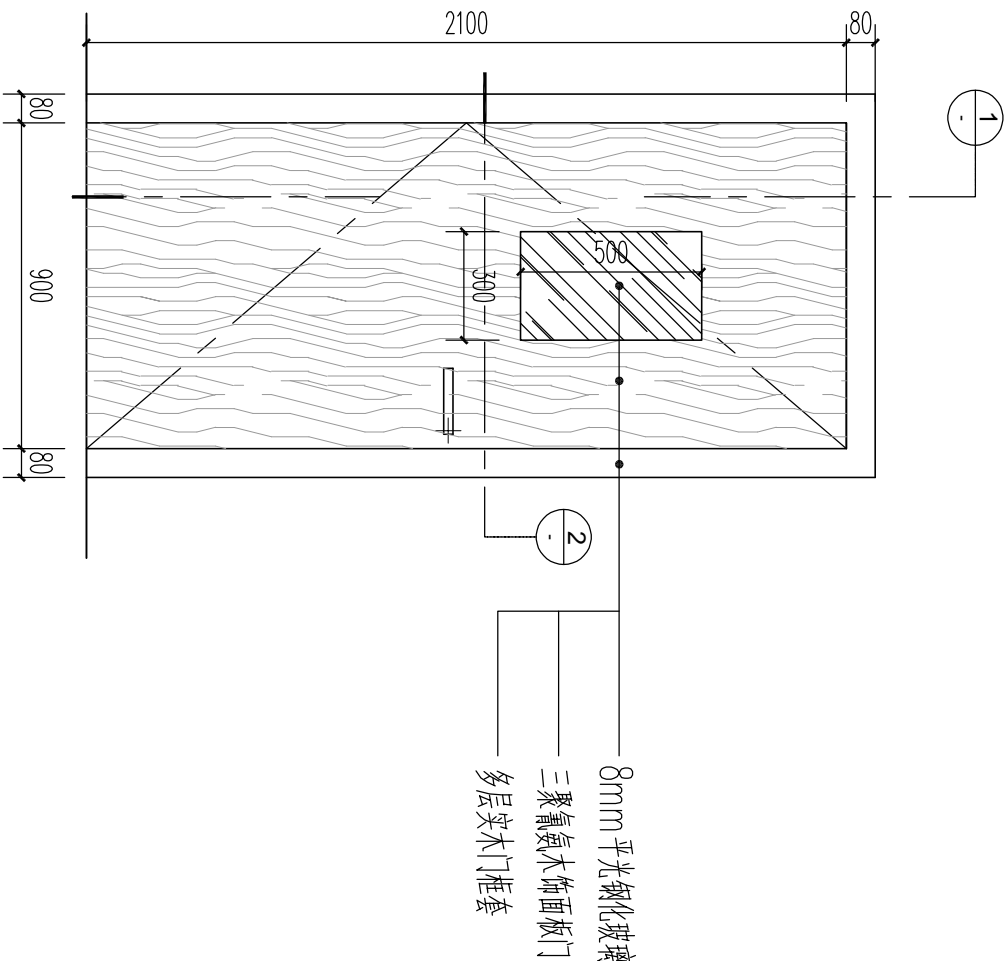


M0920木质门 1: 20

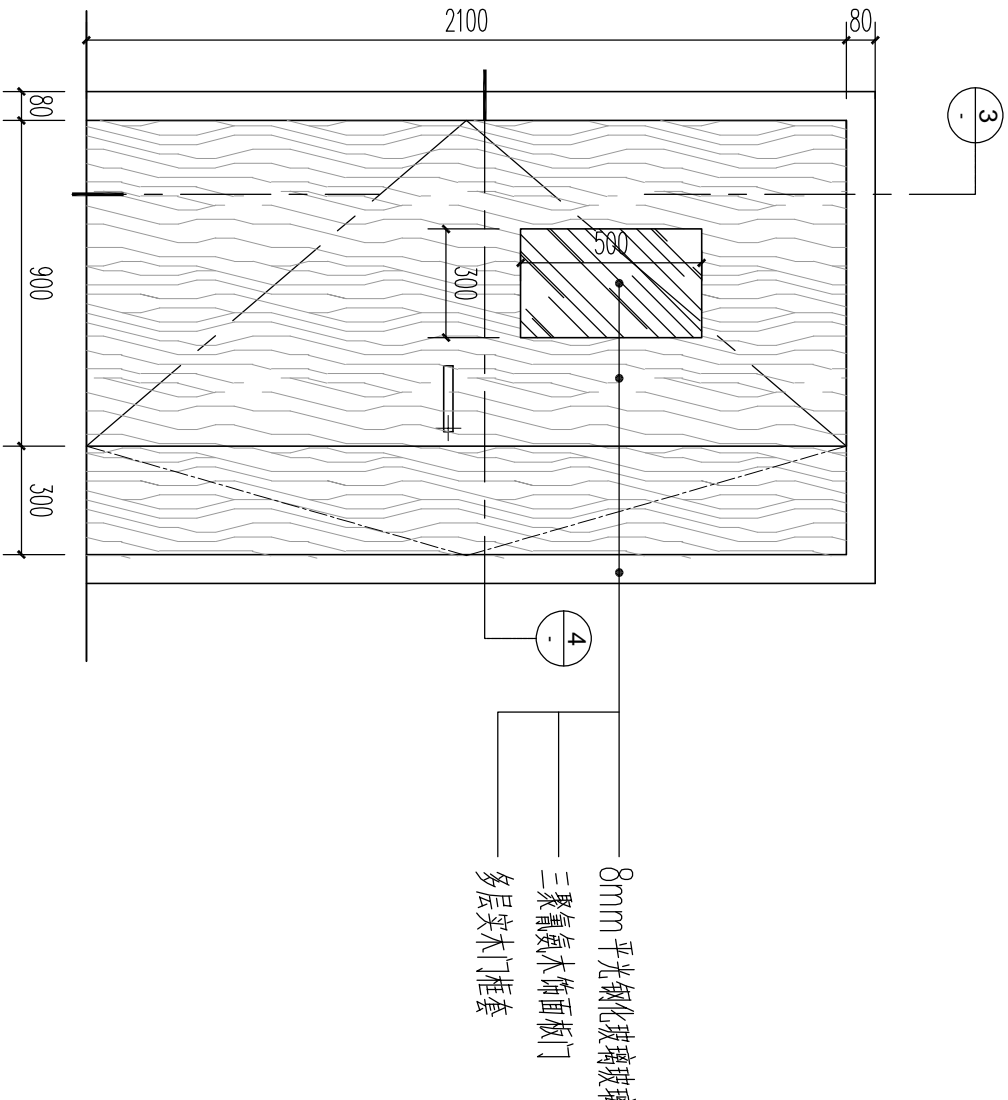


M1221木质门 1: 20

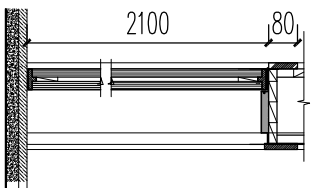


1-1 剖面图

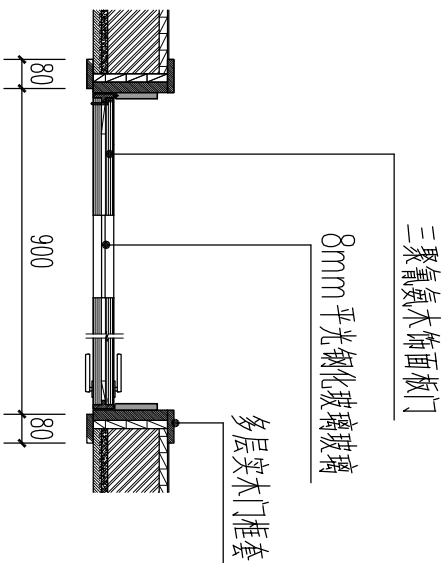

2-2 剖面图

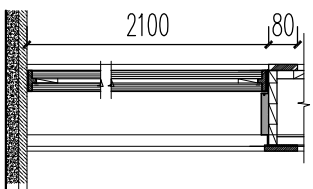

3-3 剖面图

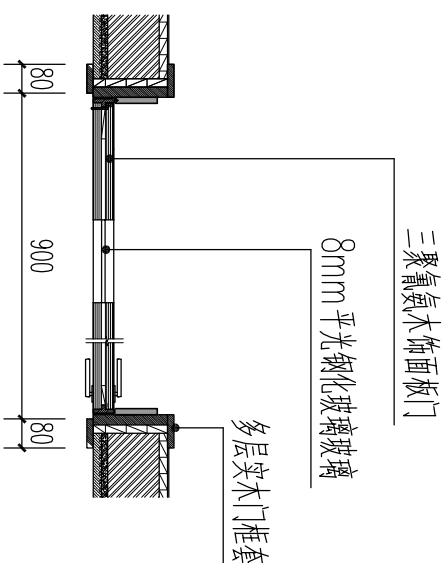

4-4 剖面图

会签 Joint Check up			
总图		给排水	
建筑		暖通	
结构		电气	

备注 Notes

* 本图纸的版权, 属中叙设计集团有限公司所有, 不得用于本工程以外范围。
* 本图纸需手填齐全方可用于施工。

平面示意 Plane Diagram

中叙设计集团
有限公司
Zhongxu Design Group Co., Ltd.
建筑工程甲级 编号: A151031035

设计号: 2023-#-38 JOB NO.

建设单位 佛冈县人民医院 CLIENT

工程名称: 佛冈县人民医院外科楼三楼普外科病房翻新修缮工程 PROJECT TITLE

子项名称: SUB ITEM

图名: DRAWING TITLE

门大样图二

注册执业栏 REGISTERED ARCHITECT

姓名: 吴敏 NAME

注册证书号码: 195101868 REGISTRATION CERTIFICATE NO.

注册印章号码: 5102914-003 REGISTRATION SEAL NO.

审定: 吴敏 APPROVED BY

审核: 张宇飞 REVIEWED BY

设计总负责人: 吴敏 PROJECT LEADER

专业负责人: 吴敏 SPECIALIST IN CHARGE




校对: 张宇飞 CHECKED BY

设计: 张宇飞 DESIGNED BY

出图签章 STAMP FOR DRAWING COMPLETED

版次: A	EDITION NO.
图别: 建筑 DWG. CATEGORY	图号: DT-04 DWG. NO.
比例: 1:40 SCALE	日期: 2023-7 DATE

本图须加盖本公司出图签章, 否则一律无效

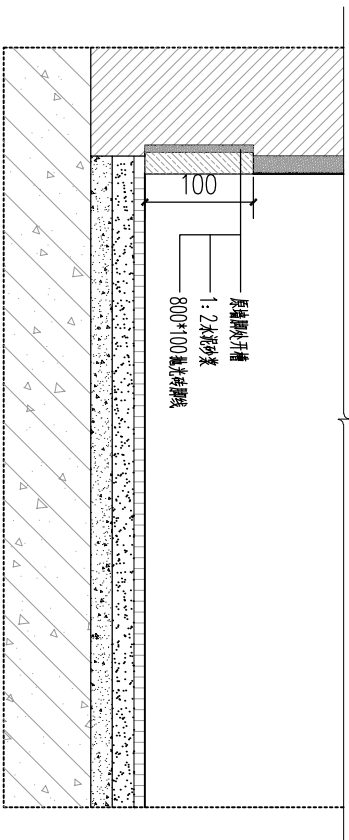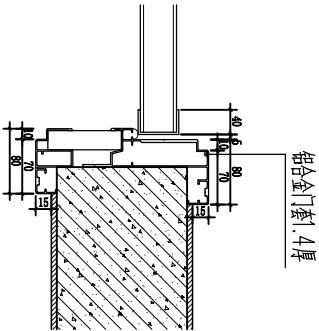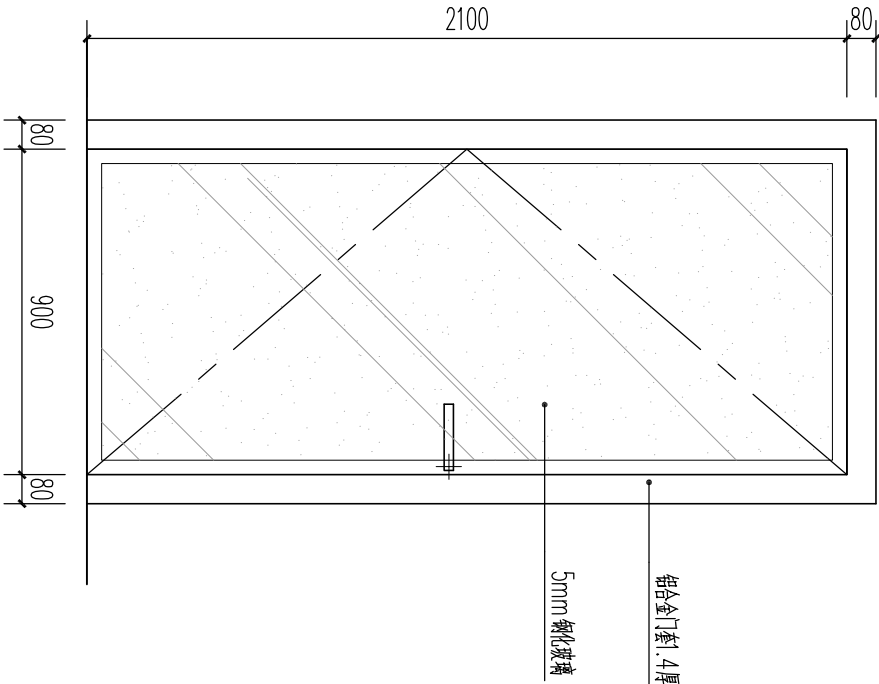


M0720铝合金门 1:20


铝合金门安装节点

砖脚线工艺节点 1:5


铺贴300*300防滑砖
20厚1:2水泥砂浆结合层
4mm厚聚氨酯防水层(单组份型)2遍
50厚1:3水泥砂浆找平
粘土陶粒填充

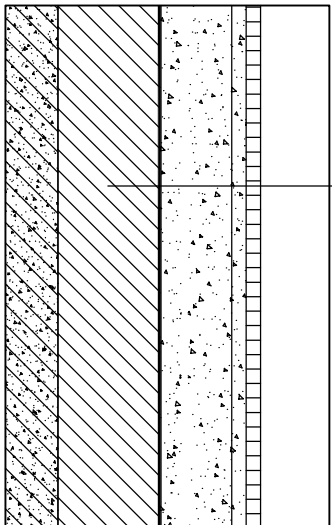

卫生间瓷砖节点图 1:5

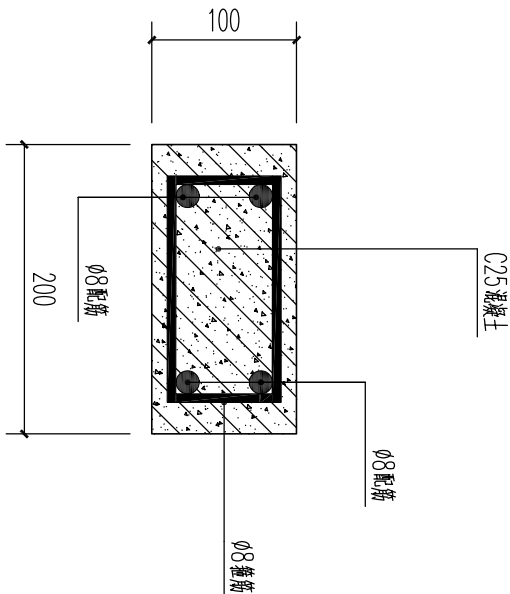

过门梁节点图 1:5

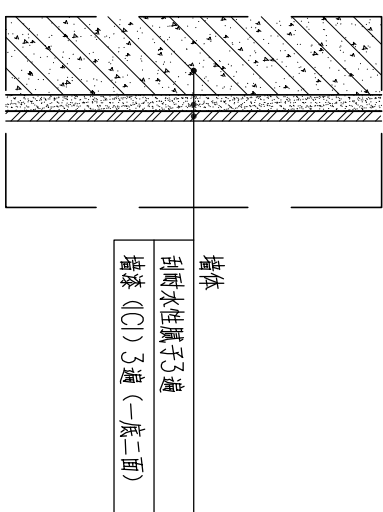

墙面ICI节点详图 1:5

■ 会签 Joint Check up			
总图		给排水	
建筑		暖通	
结构		电气	
■ 备注 Notes			
* 本图纸的版权, 属中叙设计集团有限公司所有, 不得用于本工程以外范围。 * 本图纸需手填齐全方可用于施工。			
■ 平面示意 Plane Diagram			

**中叙设计集团**
有限公司
Zhongxu Design Group Co., Ltd.
建筑工程甲级 编号: A151031035


设计号:	2023-#-38	JOB NO.
建设单位		CLIENT

工程名称:	PROJECT TITLE
佛冈县人民医院三楼普外科病房翻新修缮工程	
子项名称:	SUB ITEM


图名:	DRAWING TITLE			
施工工艺节点图				
注册执业栏	REGISTERED ARCHITECT			
姓 名:	吴敏	NAME		
注册证书号码:	195101868	REGISTRATION CERTIFICATE NO.		
注册印章号码:	5102914-003	REGISTRATION SEAL NO.		
审 定	吴 敏	吴敏		
审 核	张宇飞	张宇飞		
设计总负责人	吴 敏	吴敏		
PROJECT LEADER				
专业负责人	吴 敏	吴敏		
DISCIPLINE CHIEF				
校 对	张宇飞	张宇飞		
CHECKED BY				
设 计				
DESIGNED BY				
出图签章	SEAL FOR DRAWING COMPLETED			

版 次:	A	EDITION NO.
图 别: 建施	图 号: DT-05	DM. NO.
比 例: 1: 40	日 期: 2023-7	DATE


本图须加盖本公司出图签章, 否则一律无效

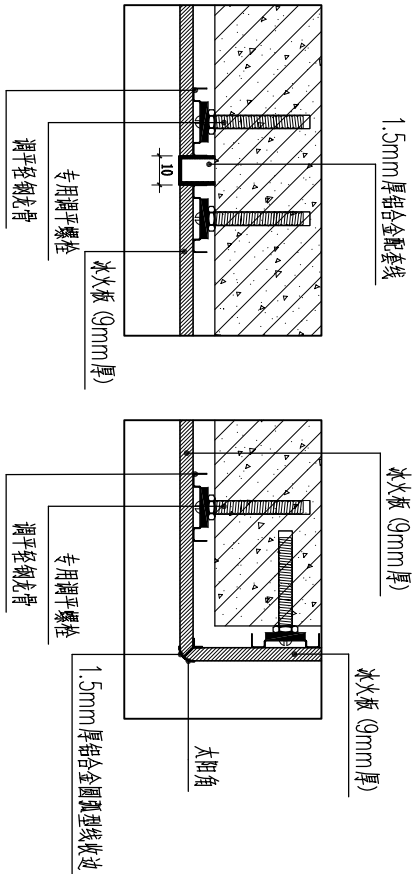


拼板节点图

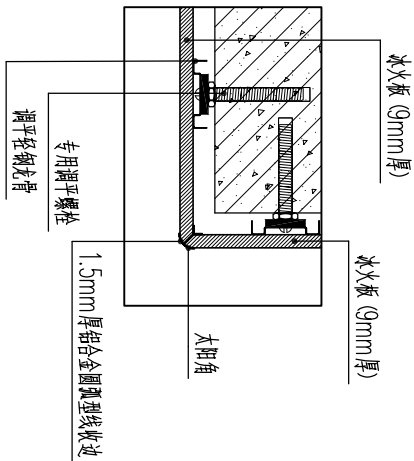


拼板节点图

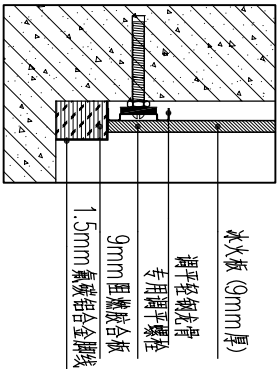

铝合金脚节点图

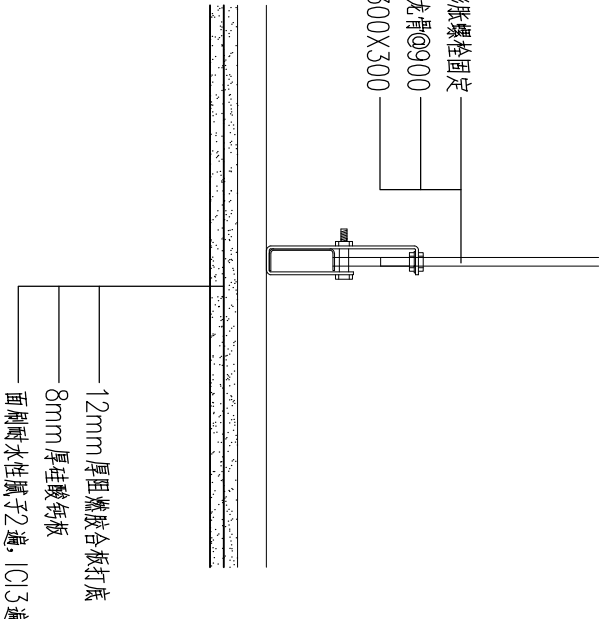

木工天花节点图 1:5

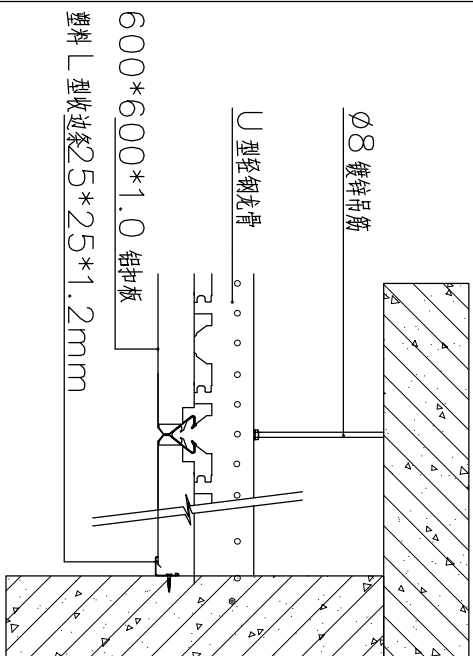

铝扣板天花吊装工艺节点 1:5

■ 会签 Joint Check up			
总图		给排水	
建筑		暖通	
结构		电气	

■ 备注 Notes	
------------	--

* 本图纸的版权, 属中叙设计集团有限公司所有, 不得用于本工程以外范围.
* 本图纸需手统一全方可用于施工.

■ 平面示意 Plane Diagram

--	--

 中叙设计集团
有限公司
Zhongxu Design Group Co., Ltd.
建筑工程甲级 编号: A151031035

设计号: 2023-#-38	JOB NO.
建设单位 佛冈县人民医院	CLIENT
工程名称: 佛冈县人民医院外科楼三楼普外科病房翻新修缮工程	PROJECT TITLE
子项名称:	SUB ITEM


图名: 过道冰火板安装标准段立面图	DRAWING TITLE
注册执业栏 REGISTERED ARCHITECT	
姓名: 吴敏	NAME
注册证书号码: 195101868	REGISTRATION CERTIFICATE NO.
注册印章号码: 5102914-003	REGISTRATION SEAL NO.

审定 吴敏	吴敏	吴敏
审核 张宇飞	张宇飞	张宇飞
设计总负责人 吴敏	吴敏	吴敏
专业负责人 吴敏	吴敏	吴敏
校对 张宇飞	张宇飞	张宇飞
设计 张宇飞	张宇飞	张宇飞

出图签章 STAMP FOR DRAWING COMPLETED


版次: A	EDITION NO.
图别: 建筑 DWG. CHS00007	图号: DT-01 DWG. NO.
比例: 1: 40 SCALE	日期: 2023-7 DATE

本图须加盖本公司出图签章, 否则一律无效

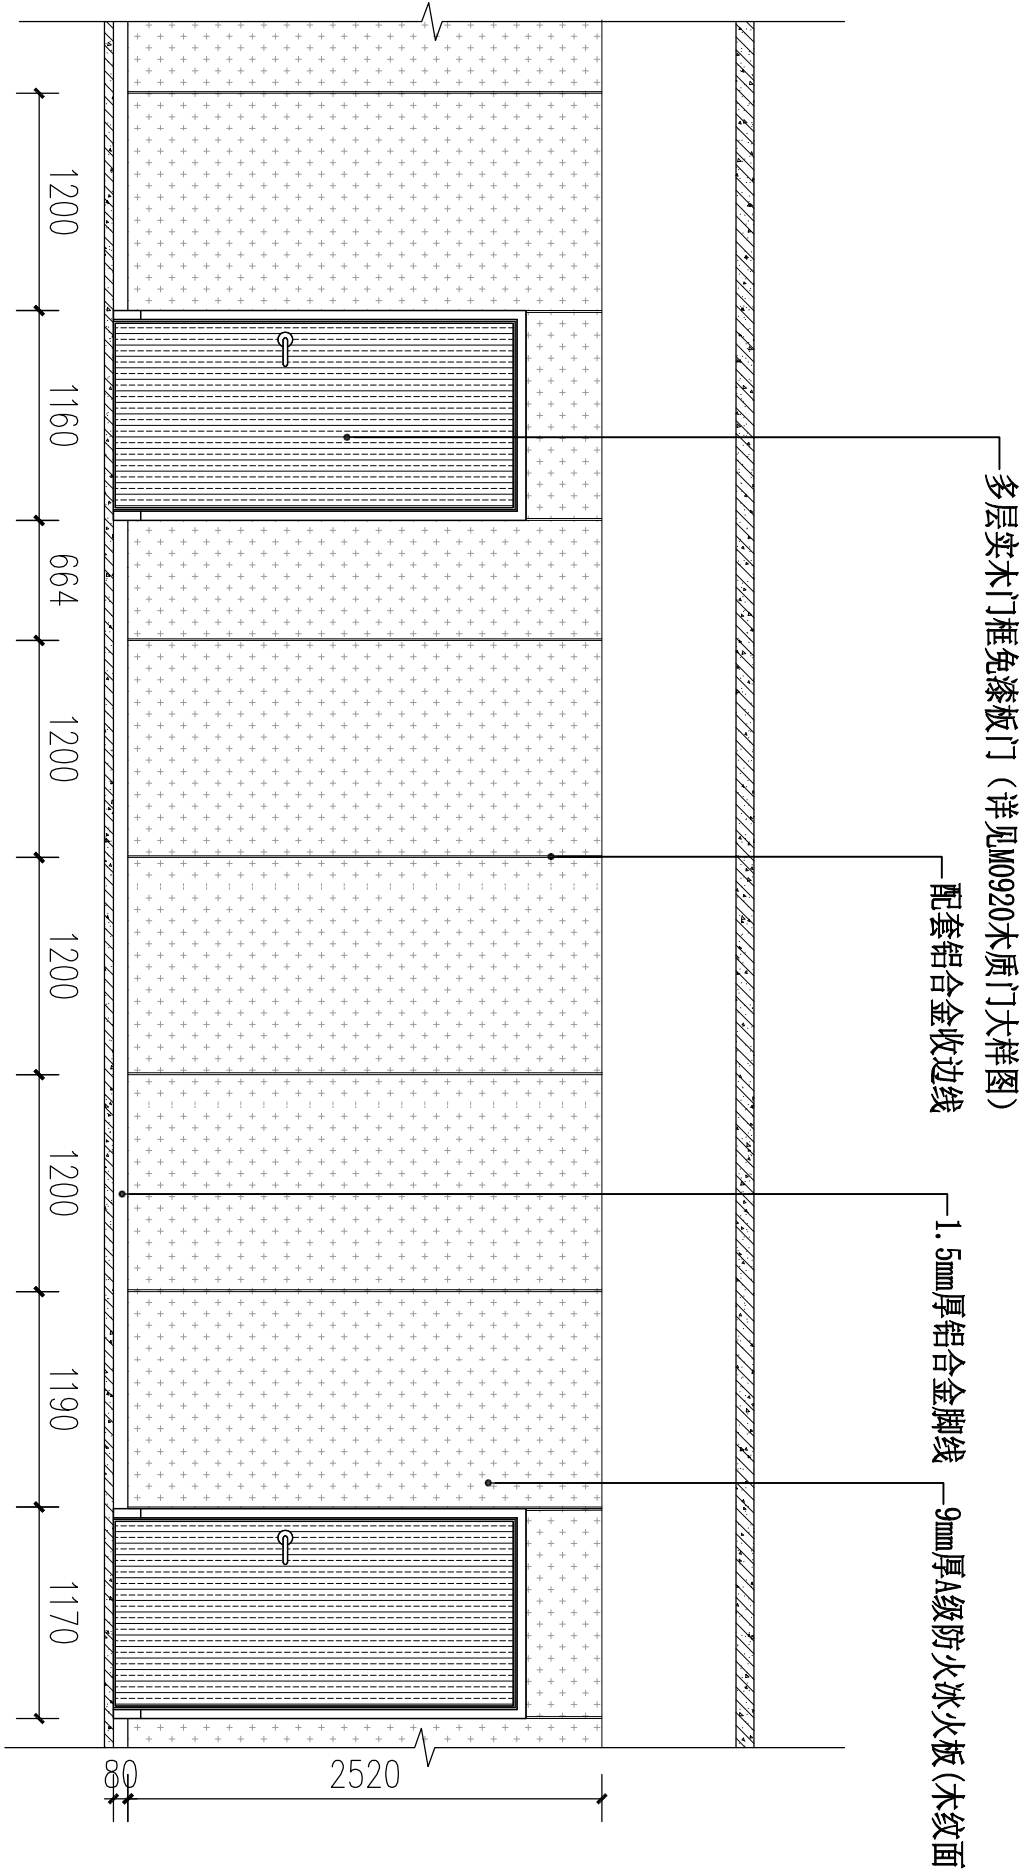


过道冰火板安装标准段立面图 1: 40

■ 会签 Joint Check up			
总图		给排水	
建筑		暖通	
结构		电气	
■ 备注 Notes			
* 本图纸的版权, 属中叙设计集团有限公司所有, 不得用于本工程以外范围。 * 本图纸需手统一方可用于施工。			
■ 平面示意 Plane Diagram			

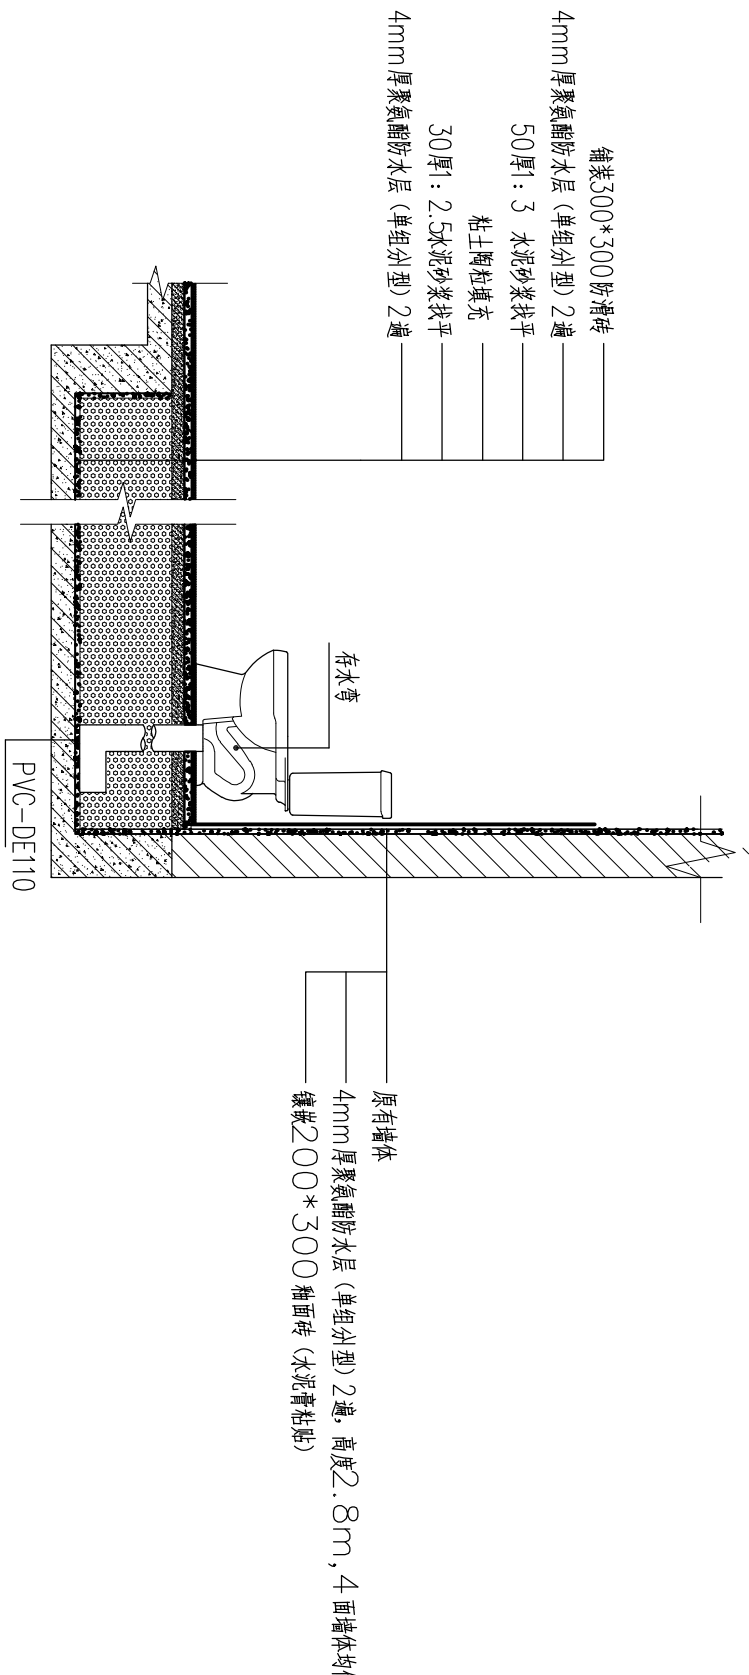

沉箱施工工艺节点 1: 30

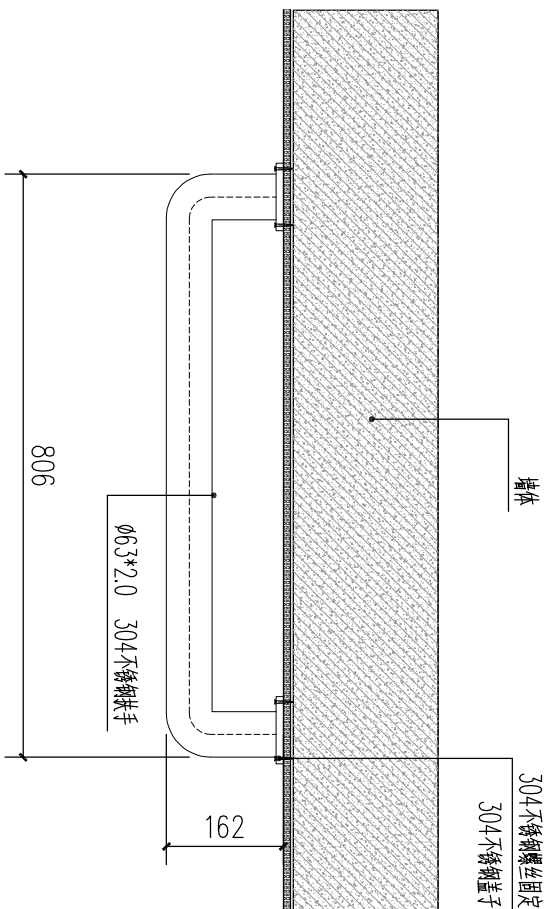

不锈钢扶手节点图

设计号:	2023-11-38	JOB NO.
建设单位	佛冈县人民医院	CLIENT
工程名称:	佛冈县人民医院外科楼三楼普外科病房翻新修缮工程	PROJECT TITLE
子项名称:		SUB ITEM
图名:	沉箱施工及不锈钢扶手节点图	DRAWING TITLE
注册执业栏 REGISTERED ARCHITECT		
姓名:	吴敏	NAME
注册证书号码:	196101868	REGISTRATION CERTIFICATE NO.
注册印章号码:	5102914-003	REGISTRATION SEAL NO.
审定:	吴敏	APPROVED BY
审核:	张宇飞	REVIEWED BY
设计总负责人:	吴敏	PROJECT LEADER
专业负责人:	吴敏	SPECIALIST IN CHARGE
校对:	张宇飞	CHECKED BY
设计:		DRAWN BY
STAMP FOR DRAWING COMPLETED		
版本:	A	EDITION NO.
图别: 建筑	图号: DT-02	DM. NO.
比例: 见详图	日期: 2023-7	DATE

本图须加盖本公司出图签章, 否则一律无效