



1楼药房拆除地面平面图 1:50

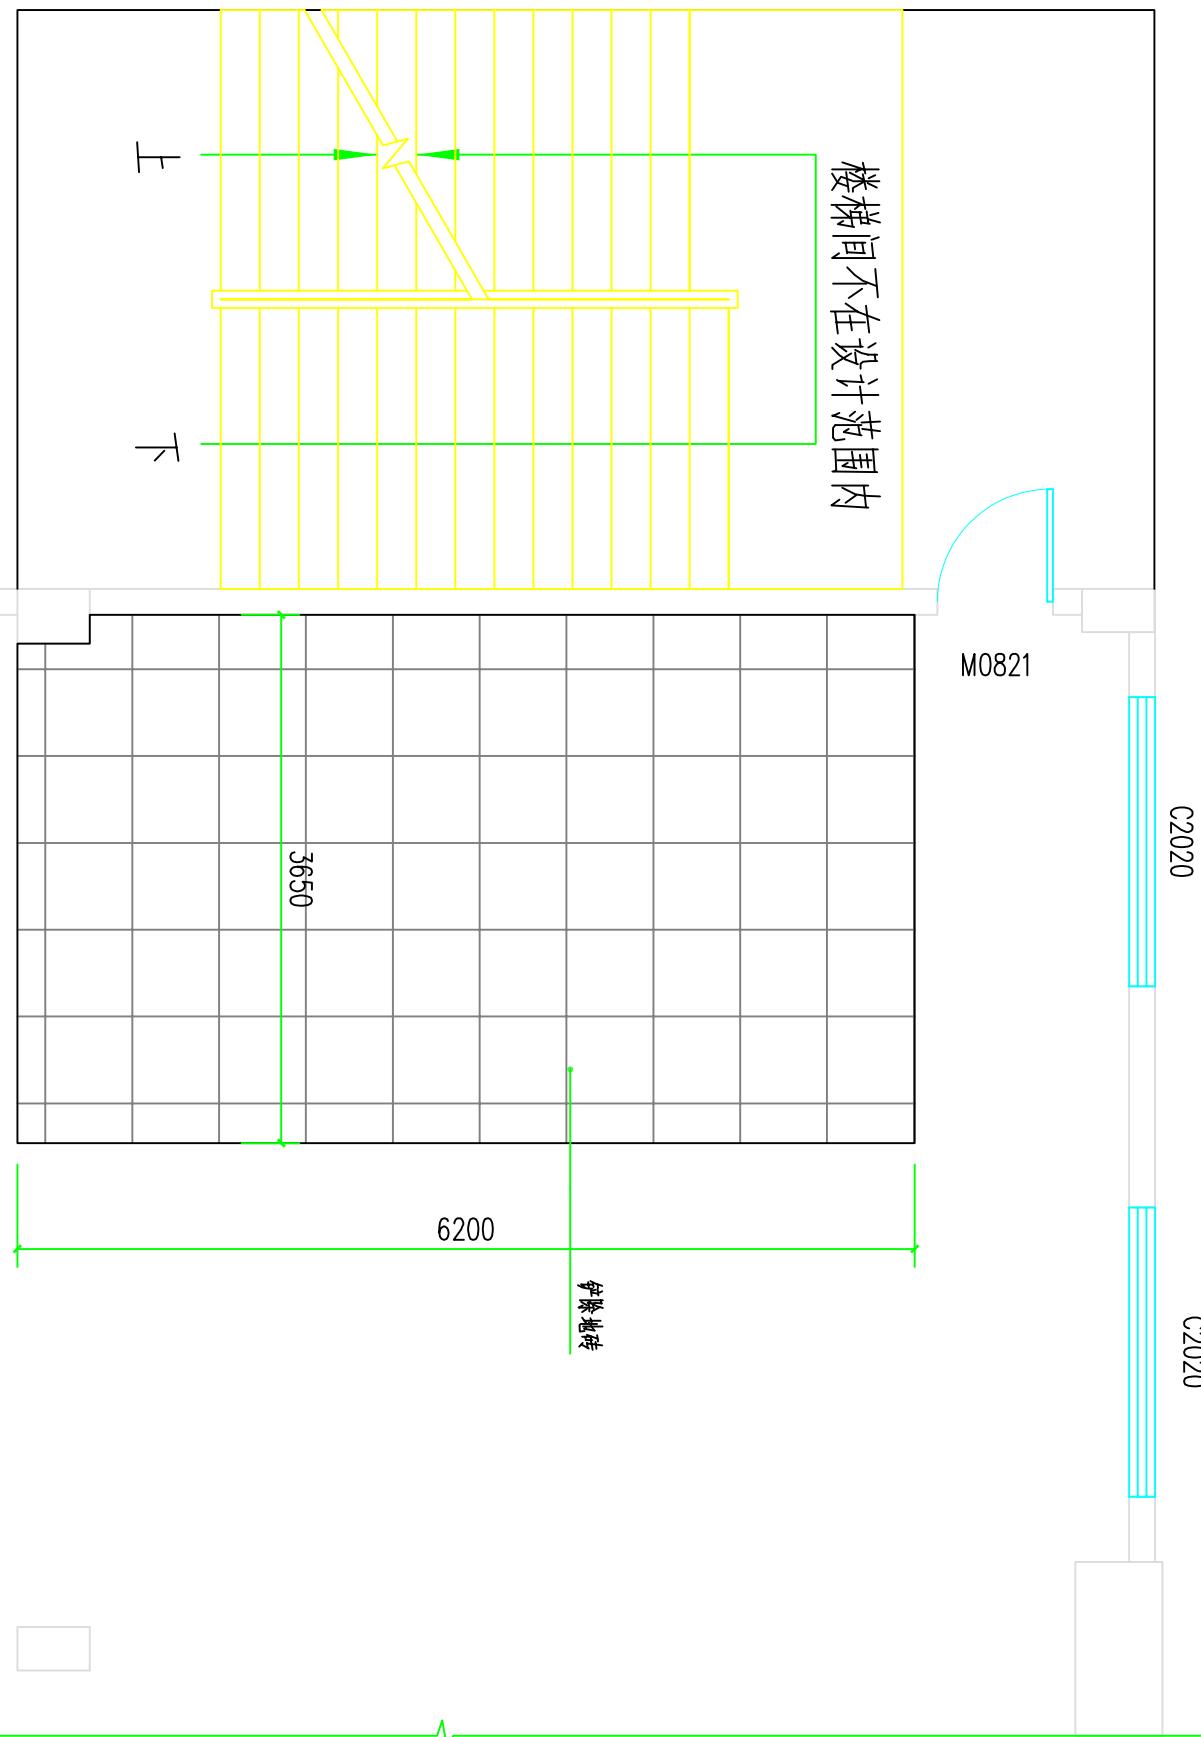


铲除地砖说明:  
1.铲除原有抛光砖面层、粘结层及找平层;  
2.铲除废料清运干净。

### 1楼药房拆除天花平面图 1:50

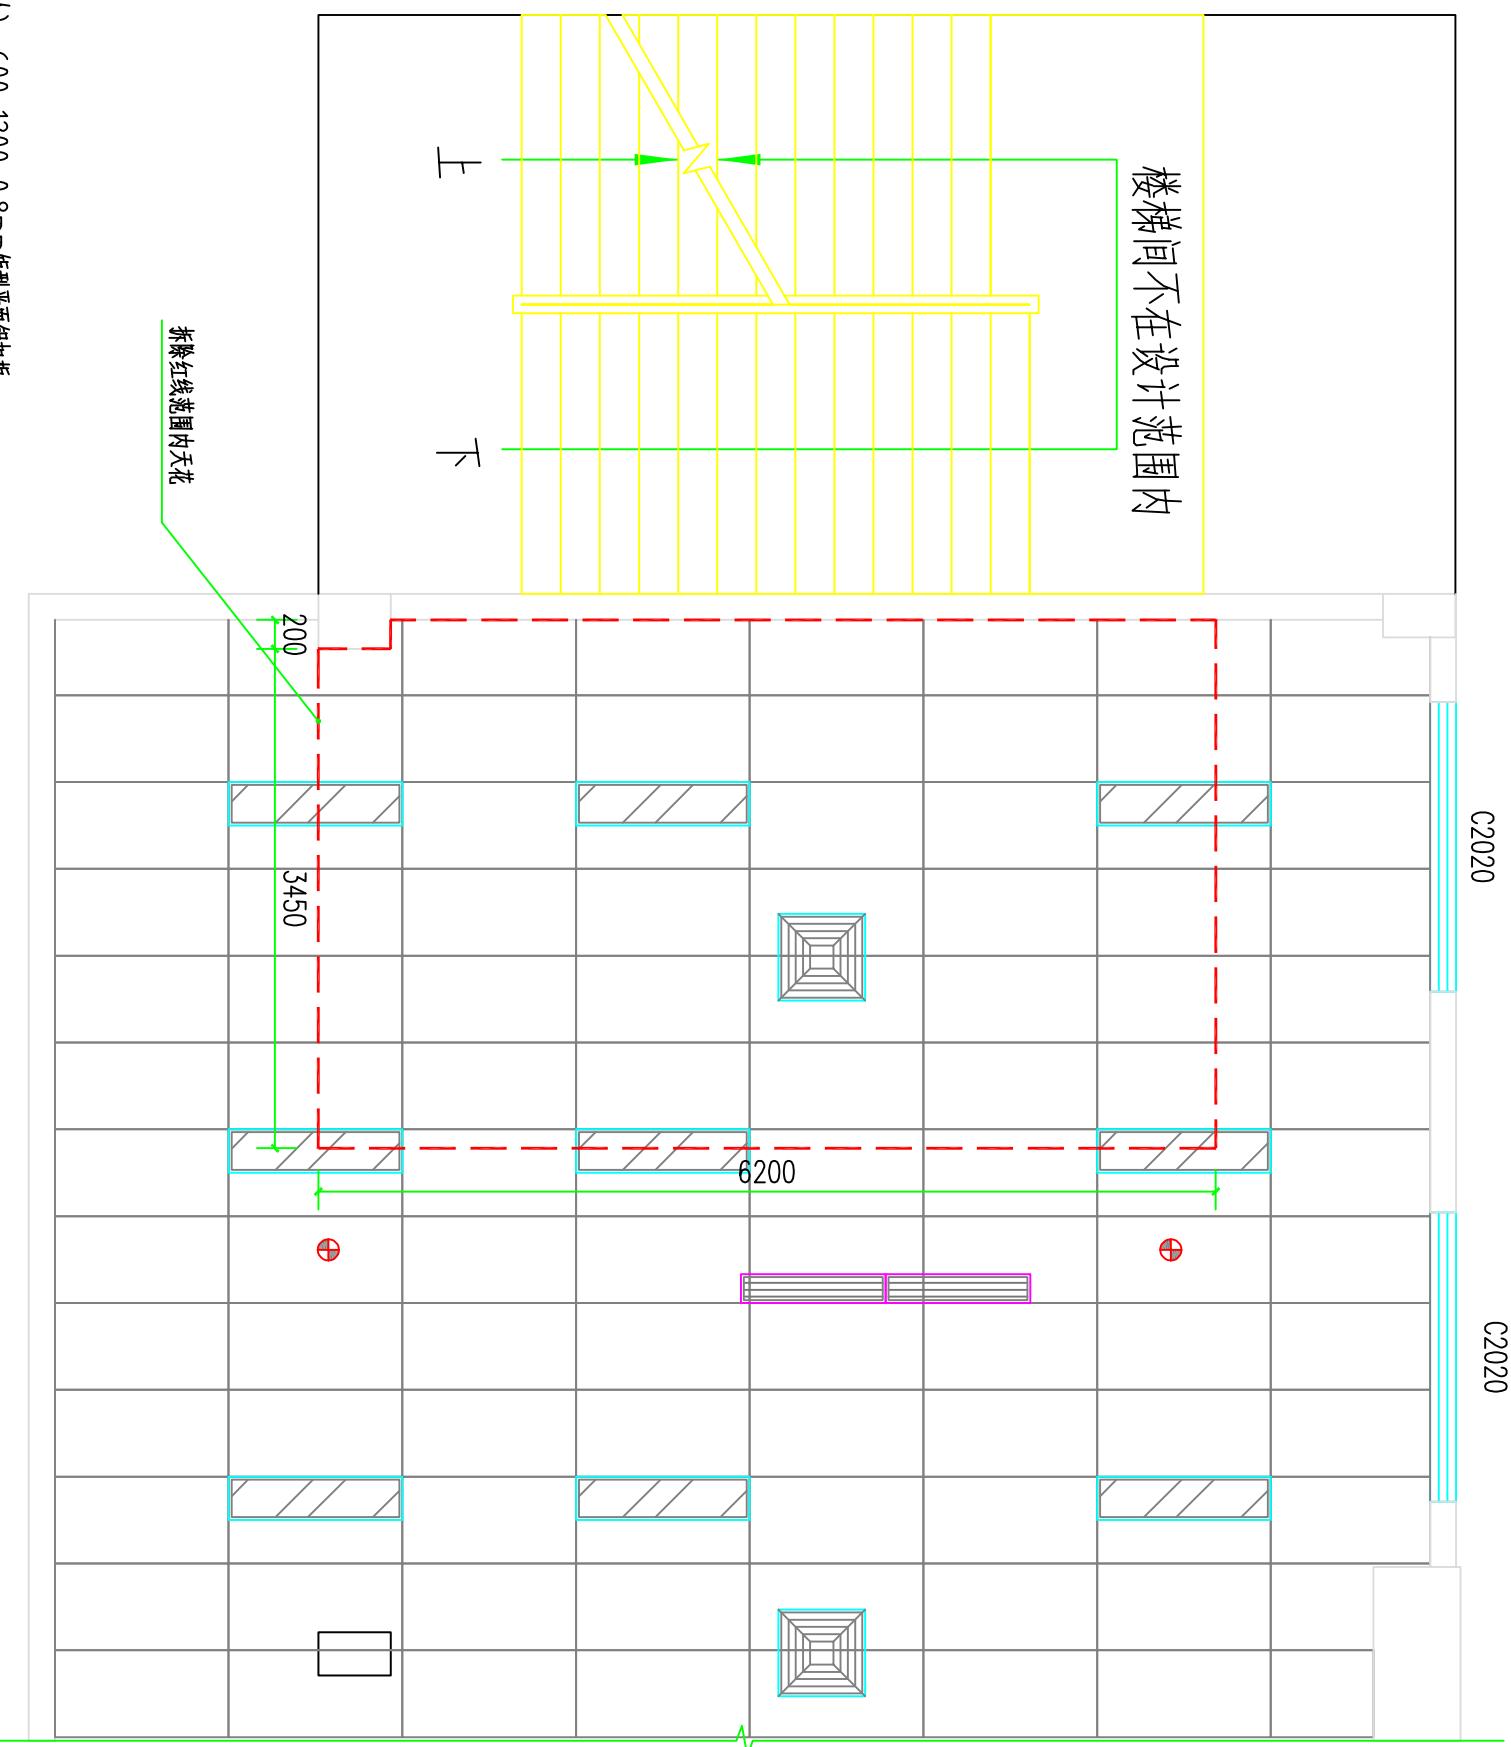

图例:

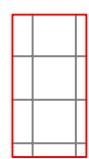


U型轻钢龙骨(不上人), 600×1200×0.8mm矩型平面铝扣板  
300×1200mmLED一体化平板灯


600×600铝合金通风口

拆除天花说明:  
1.拆除原有轻钢龙骨铝扣板天花及平板灯;  
2.拆除原有铝合金通风口;  
3.拆除废料清运干净。


**拆除墙面说明:**  
1.拆除原有墙面抹灰层, H: 3.1m;  
2.拆除废料清运干净。

1楼药房拆除墙面平面图 1:50

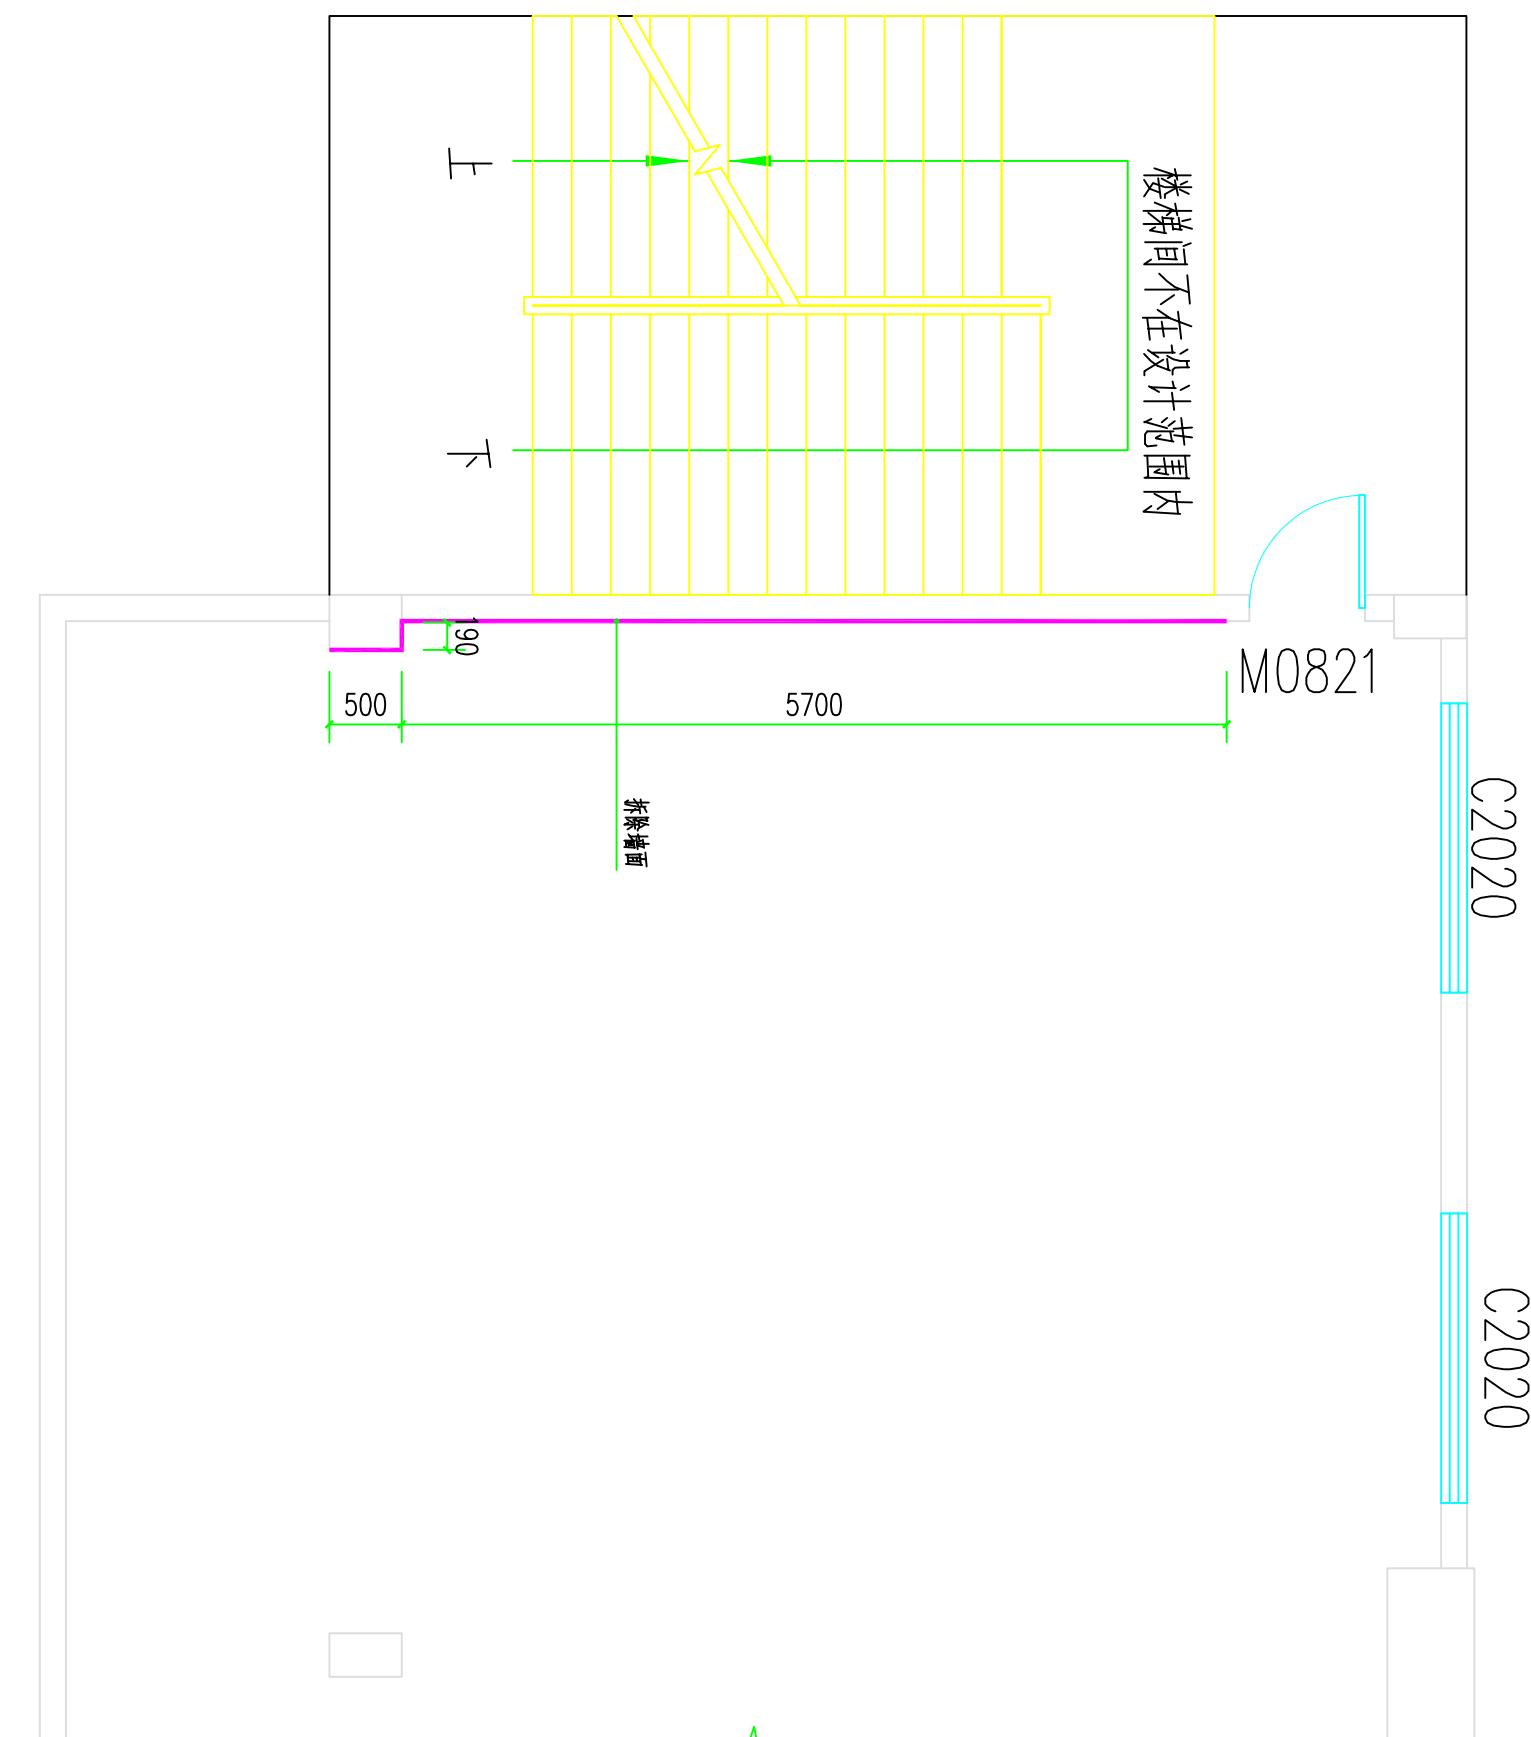

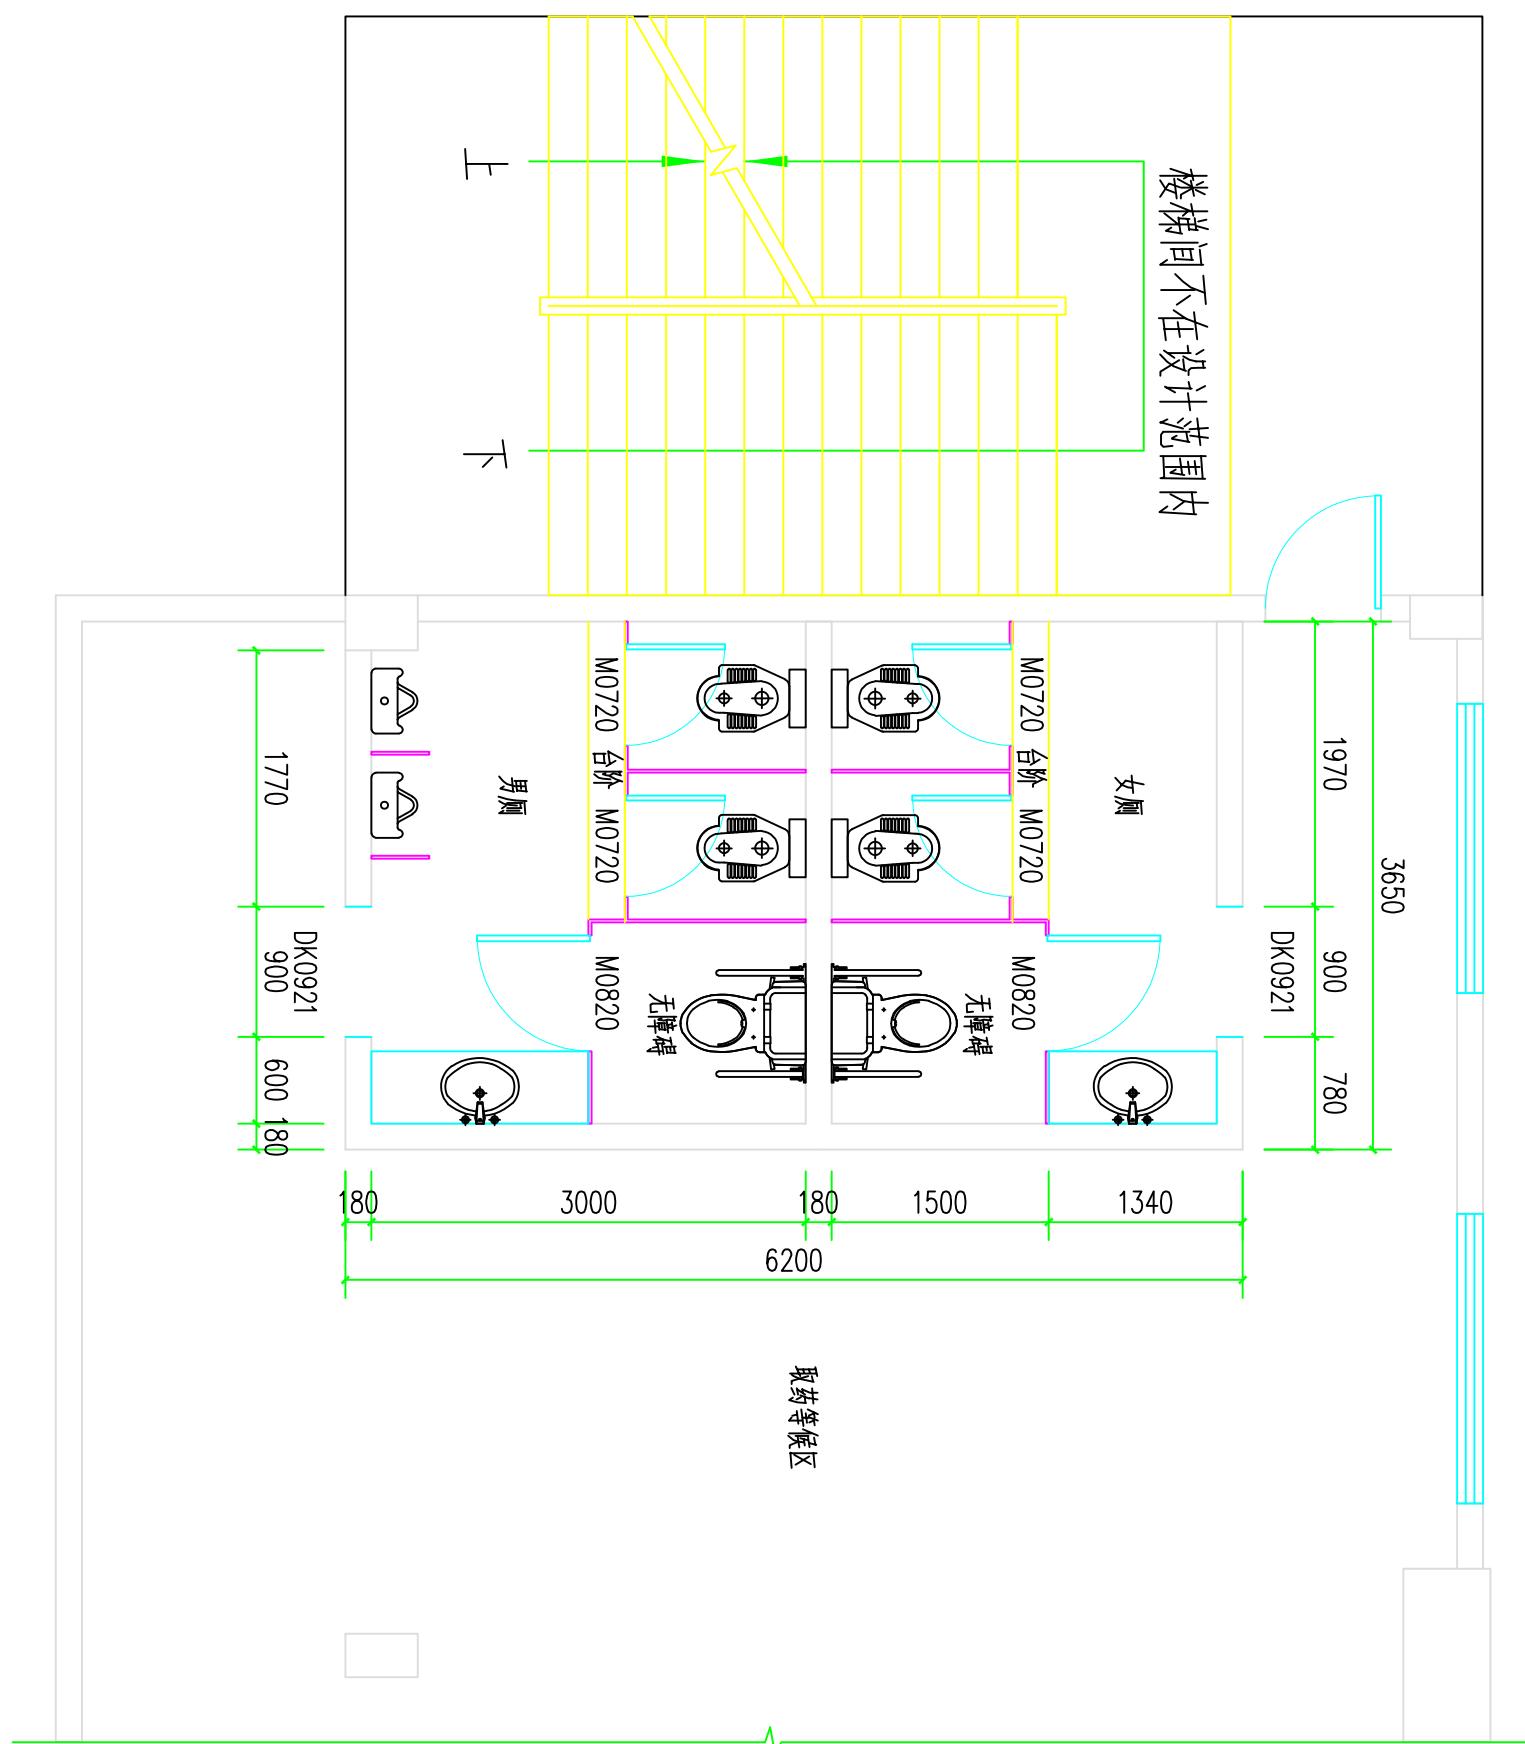


1楼药房卫生间设计平面图 1:100

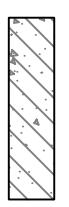
 钢筋混凝土防渗带

图例:


1 楼药房卫生间新建防渗带平面图 1:50

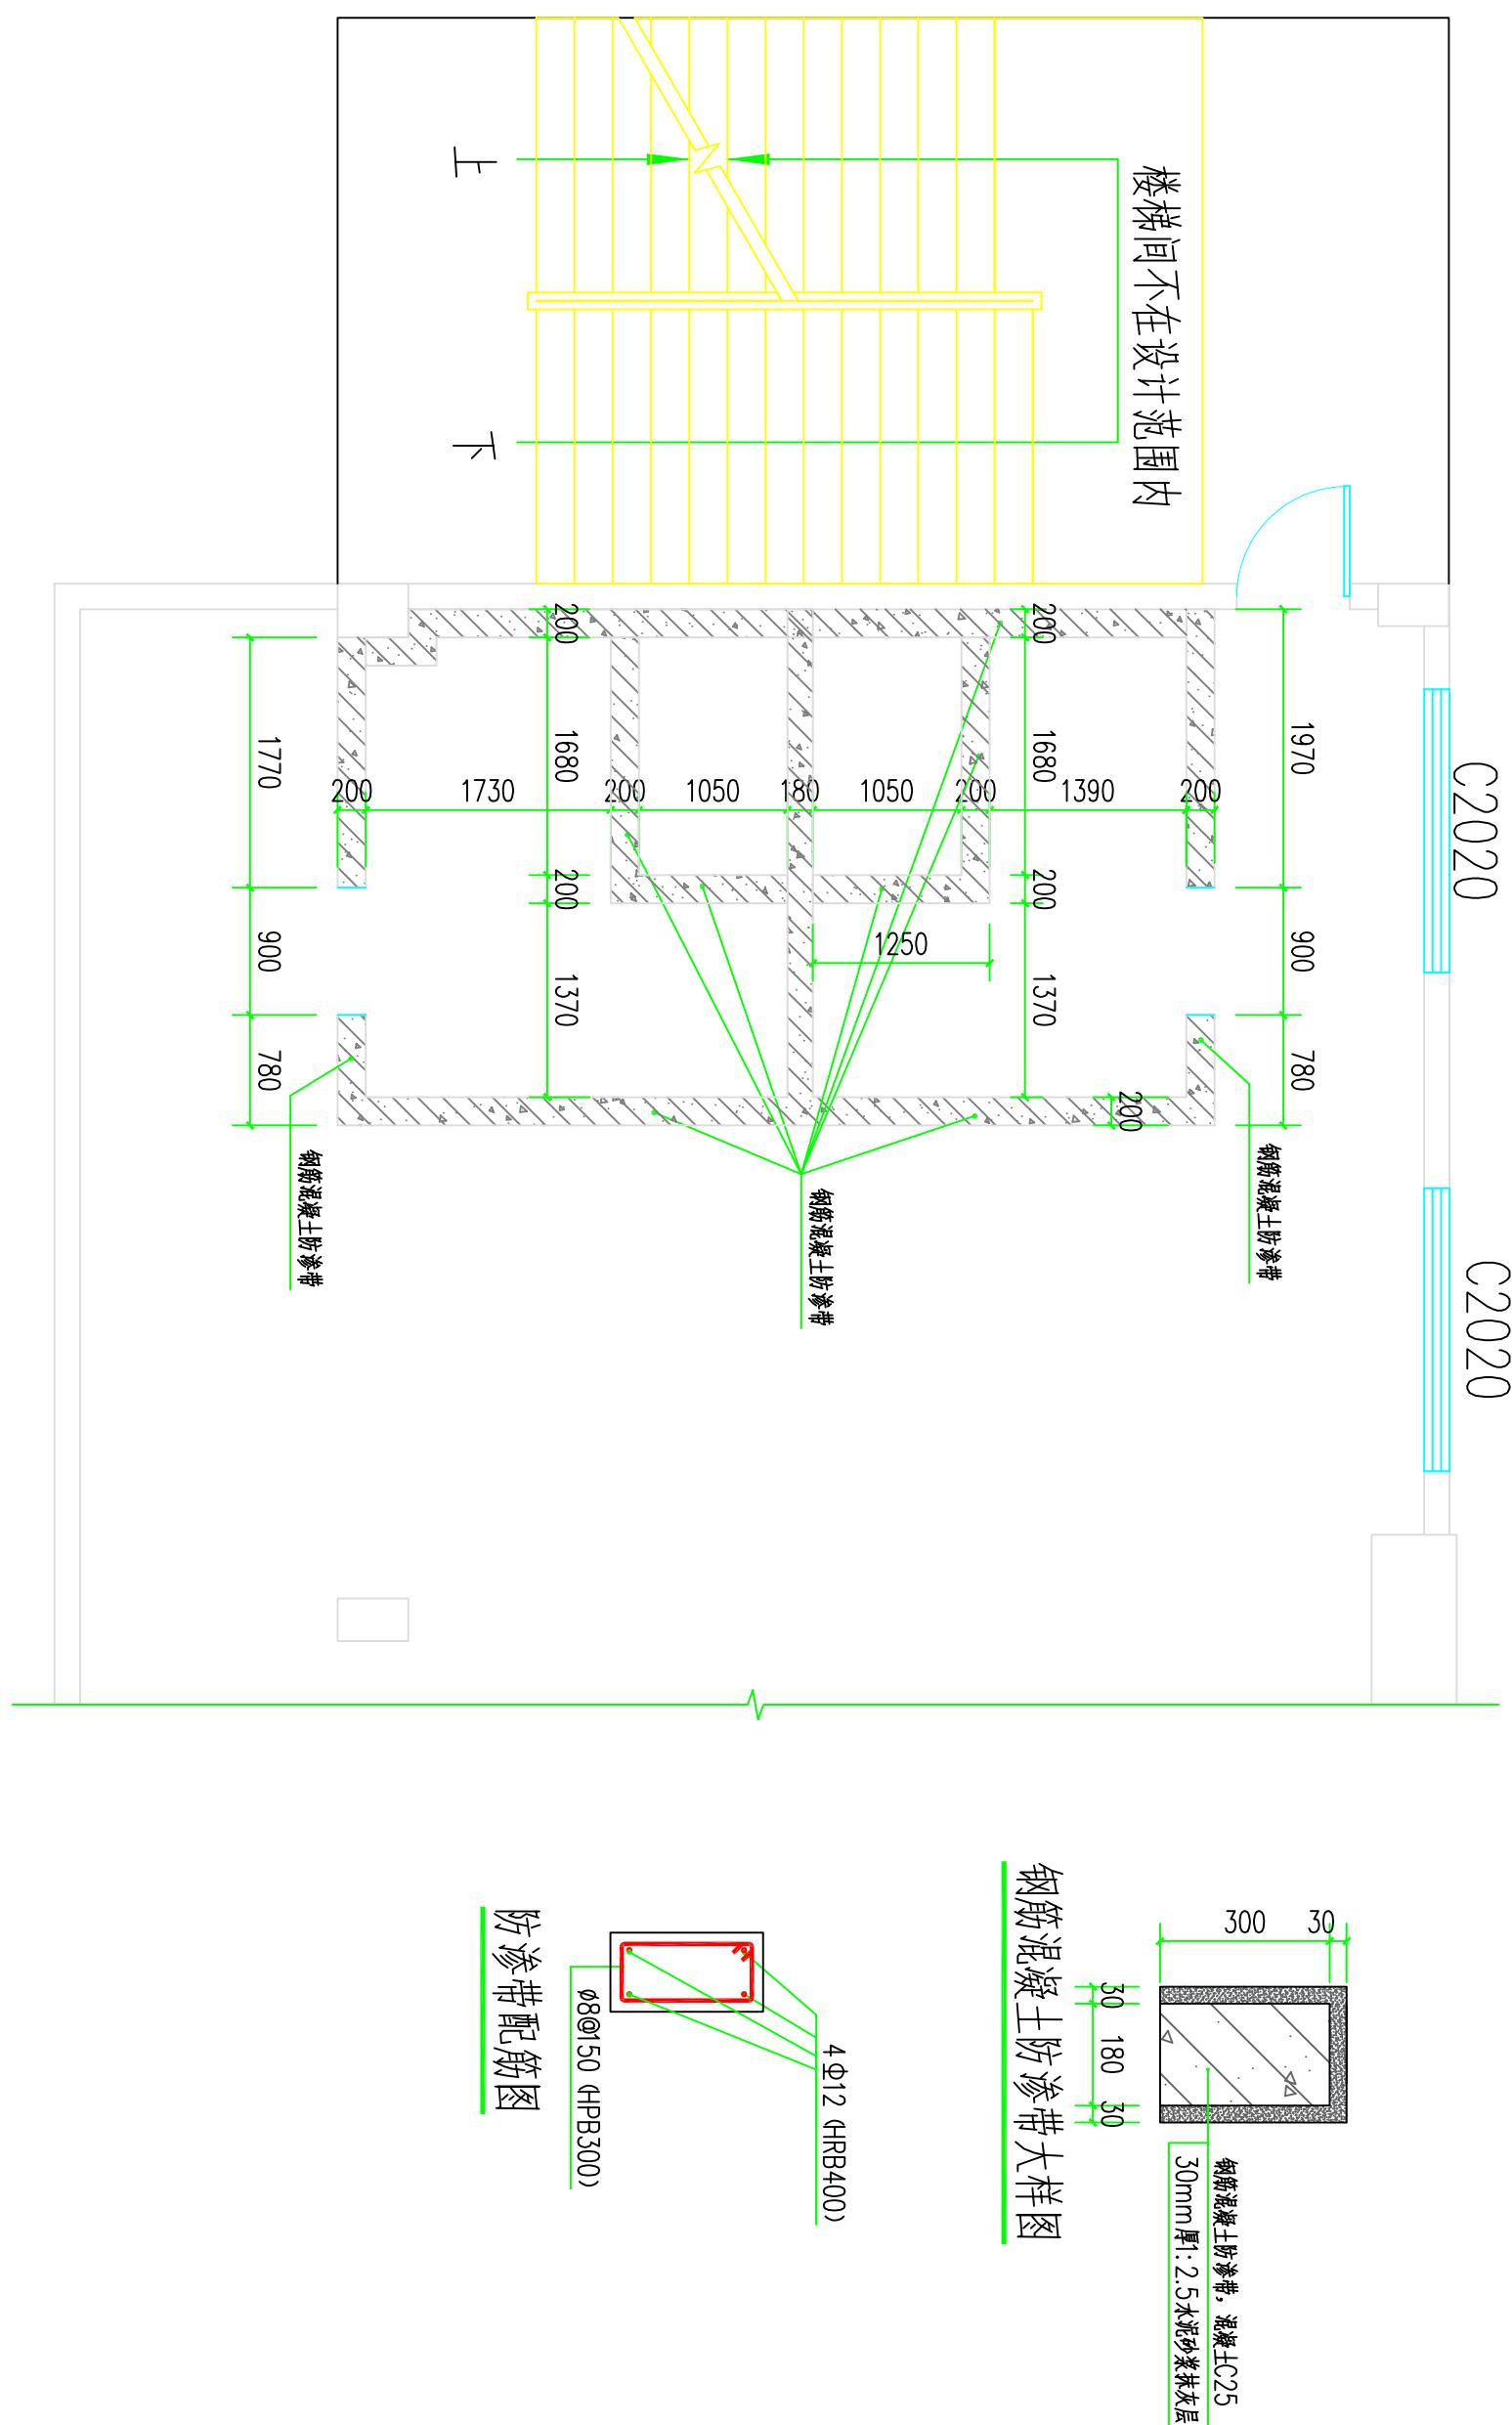

1 楼药房卫生间砌墙平面图 1:50

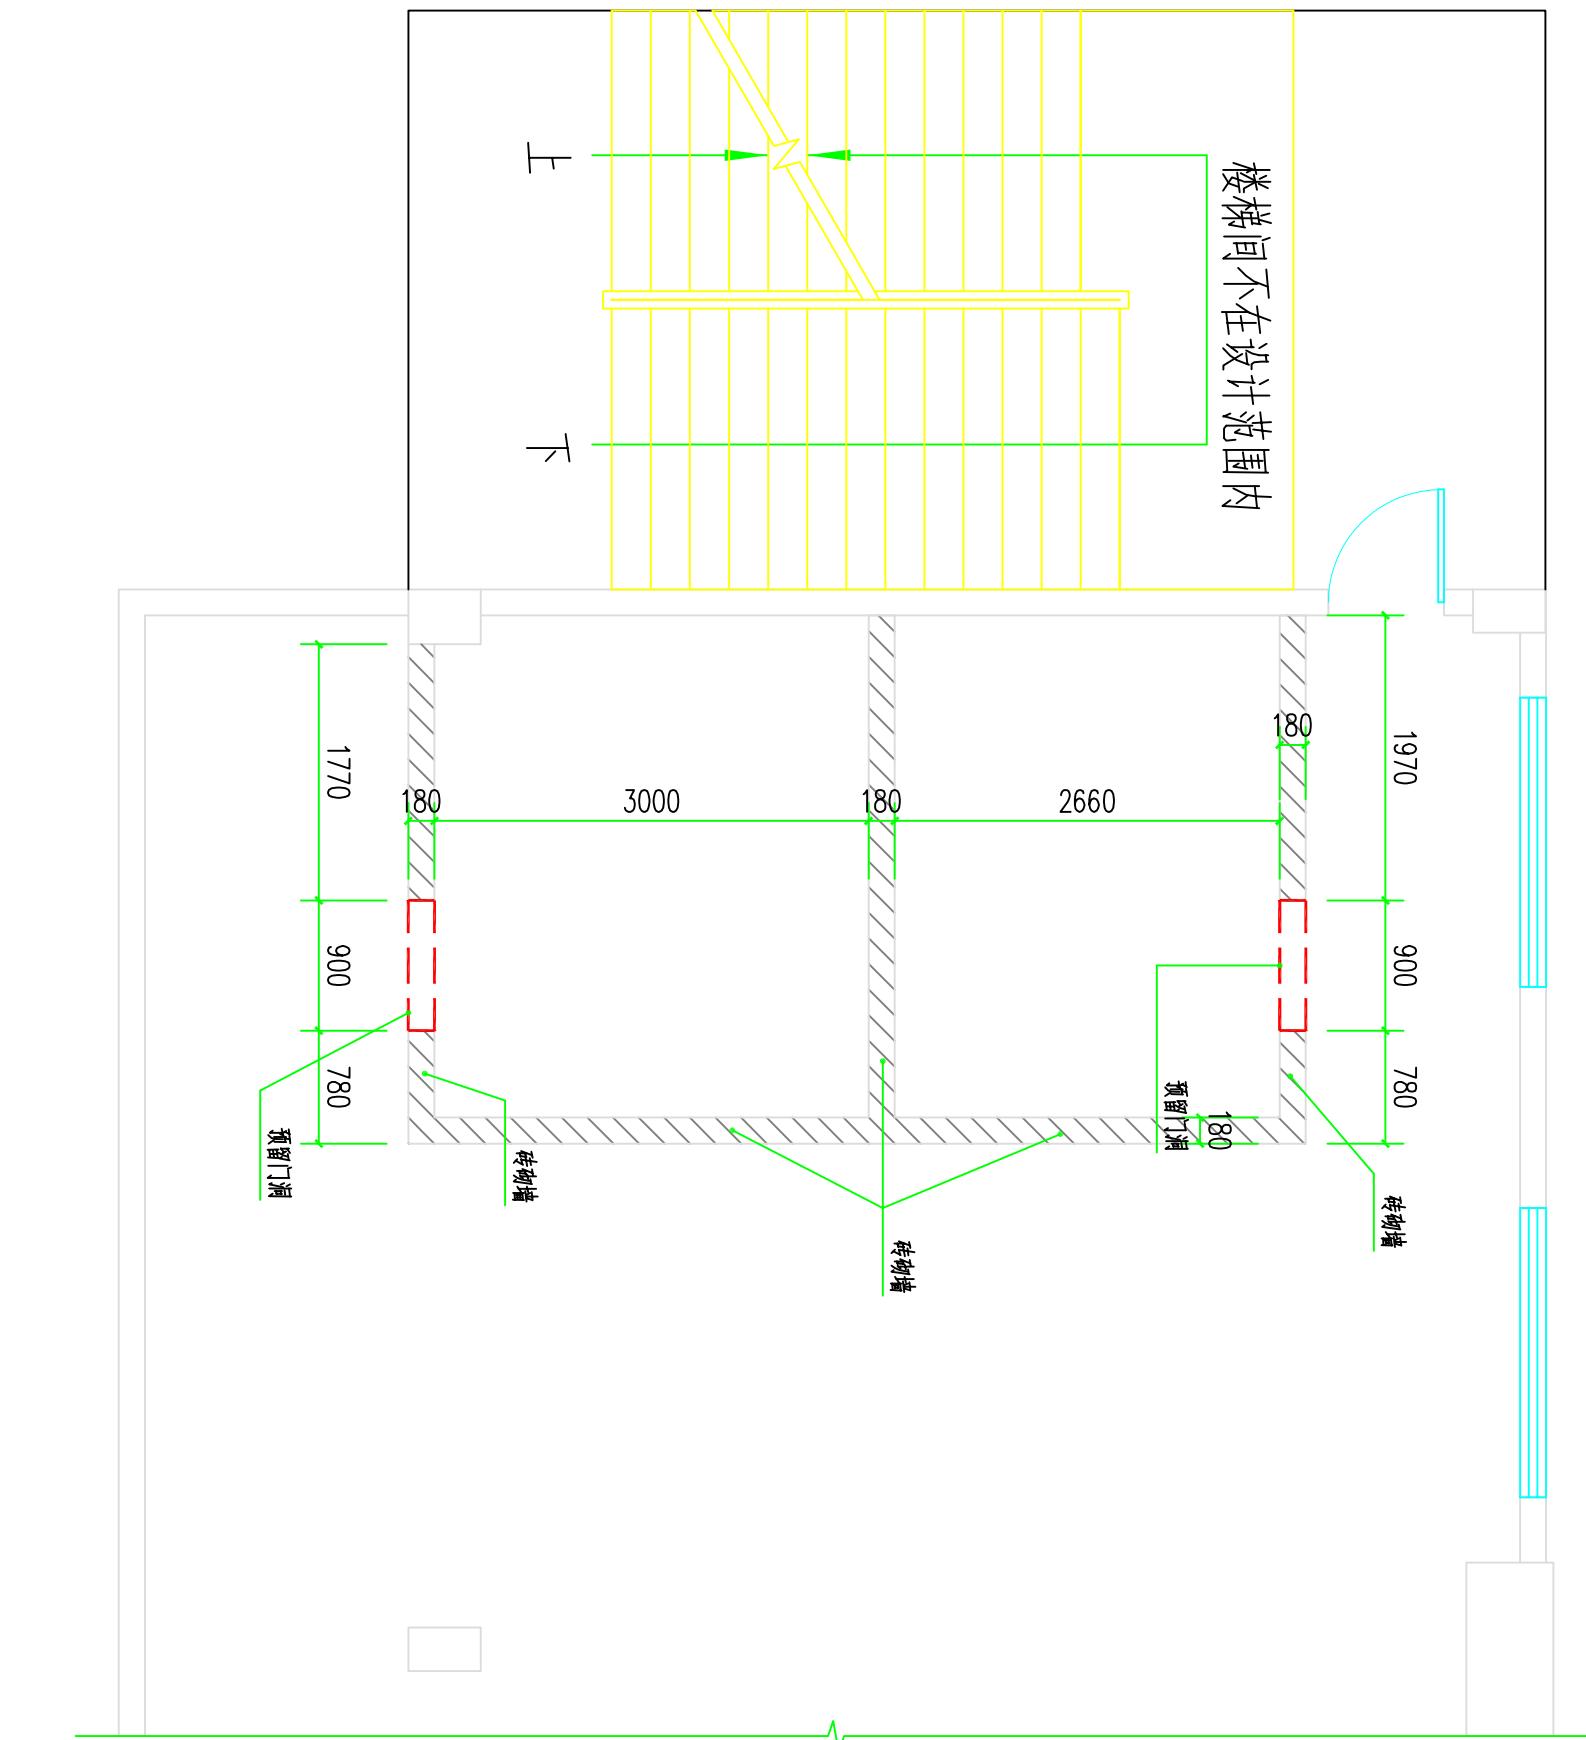

图例:

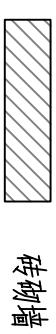

砖砌墙

砖砌墙说明:

- 1.墙体: 240×115×53mm灰砂砖, M7.5砂浆砌筑墙体, H: 4m;
- 2.抹灰: 25mm厚1:3水泥砂浆抹灰(双面), H: 4m;
- 3.预留门洞: 尺寸: 900×2100mm

### 1楼药房卫生间地面铺贴平面图 1:50

图例:



地面修复

600×600防滑砖，详见DT-01

±0.000

±0.000

图例:


—— 墙面贴300×600釉面砖, H:3m; 详见DT-01

—— 墙面刮腻子, 刷C1

墙面刮腻子说明:  
1.墙面耐水型(N型)腻子3遍, 打磨平整, 刷C14遍(2底2面), H: 3m。  
2.1: 2水泥砂浆贴800×100抛光砖踢脚线。

### 1楼药房卫生间墙面修缮平面图 1:50

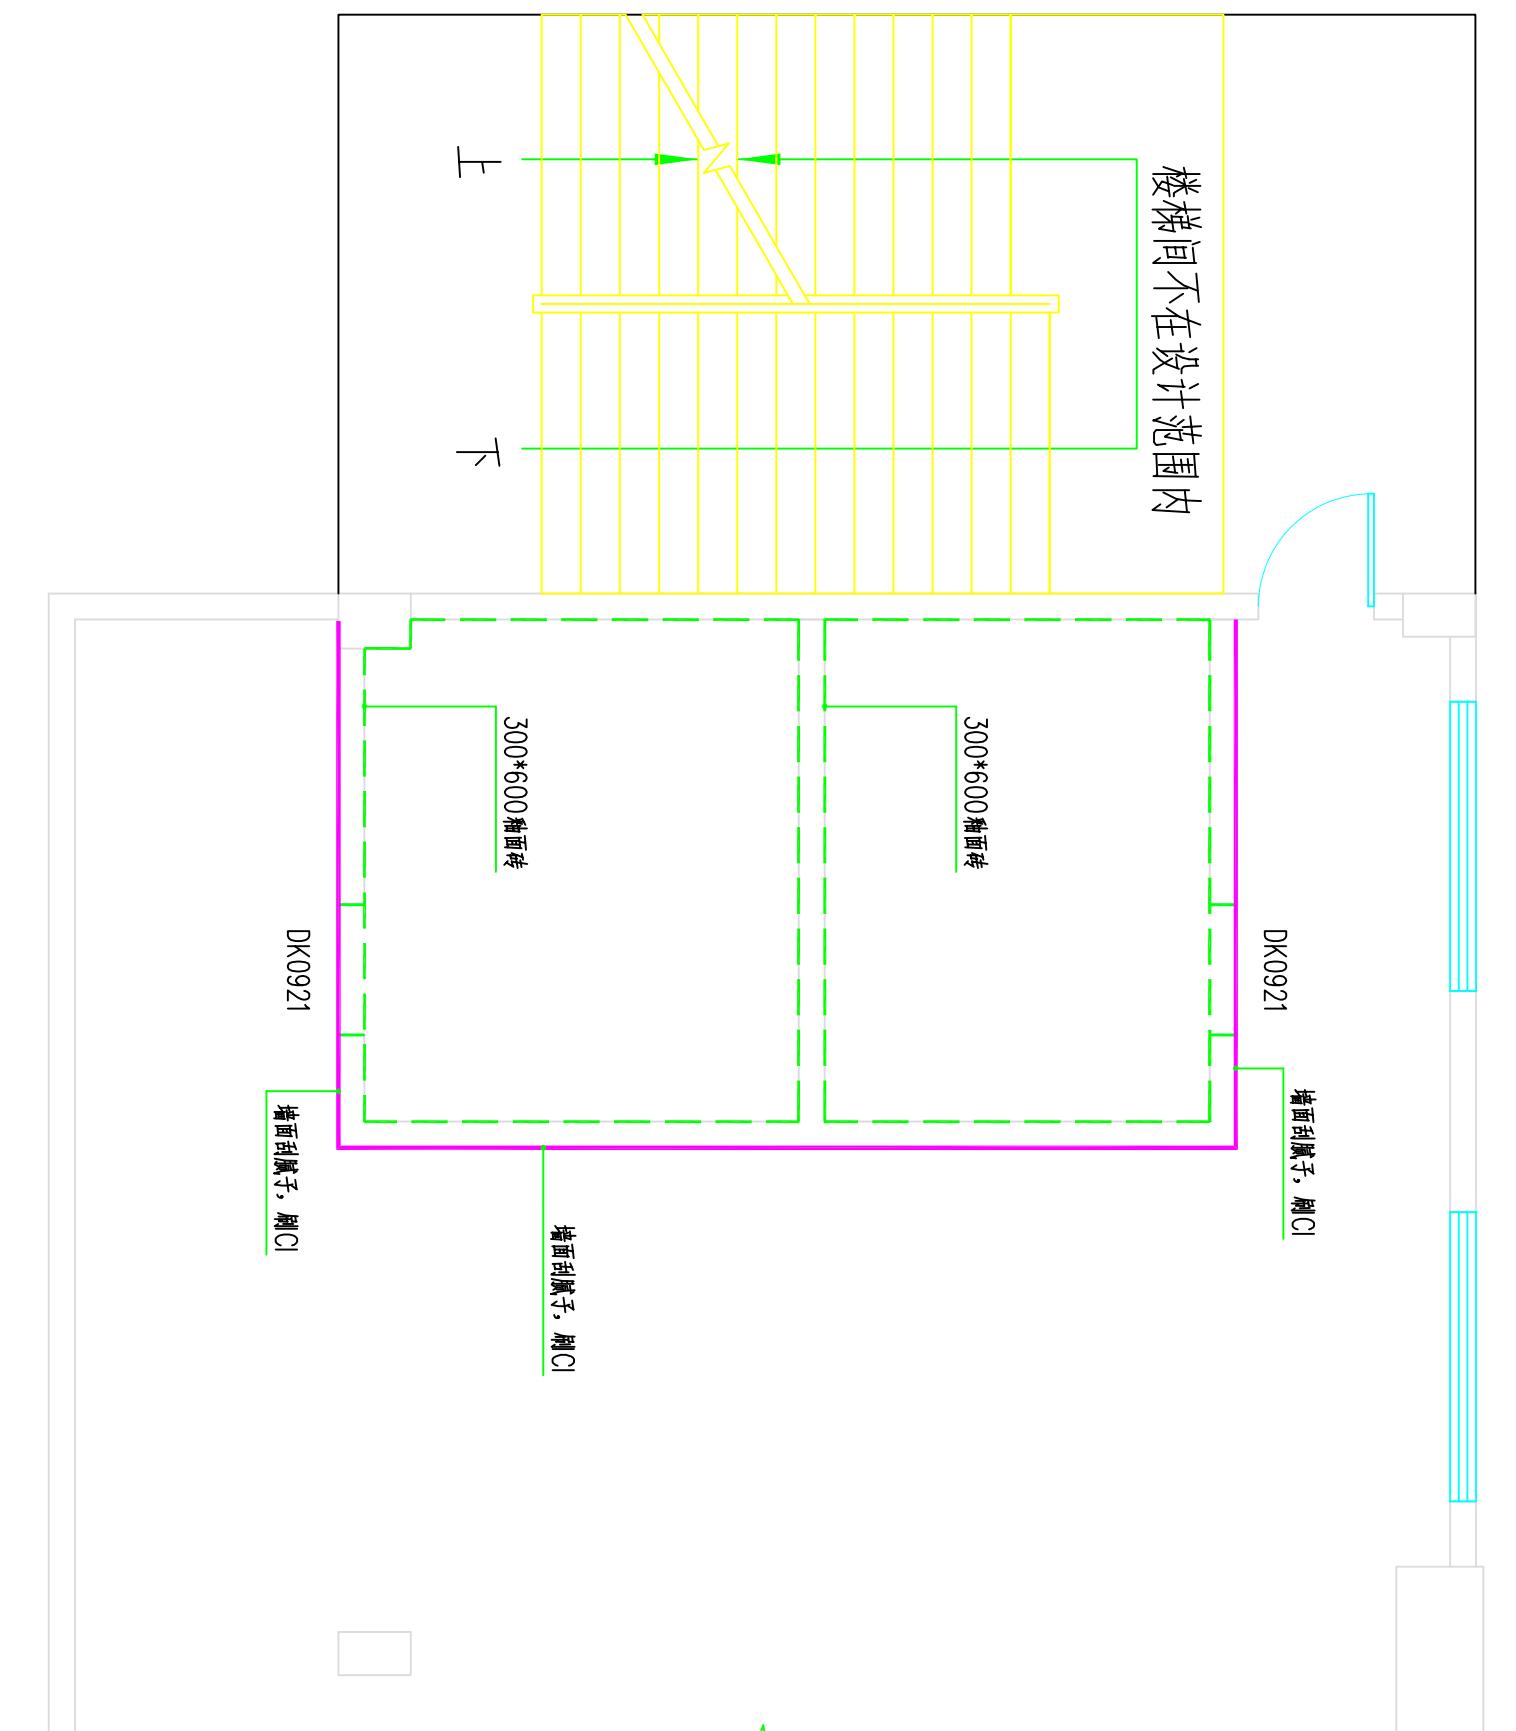

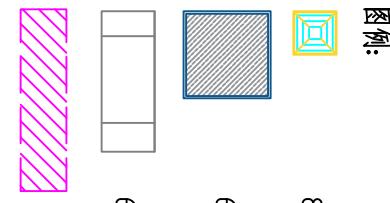

8寸天花排气扇


600x600mm LED-一体化平板灯  
600x600mm 铝扣板吊顶，详见DT-02

天花板修复

天花板修复说明：


1. 修复原有600x1200mm铝扣板天花板。

1楼药房卫生间天花板修缮平面图 1:50

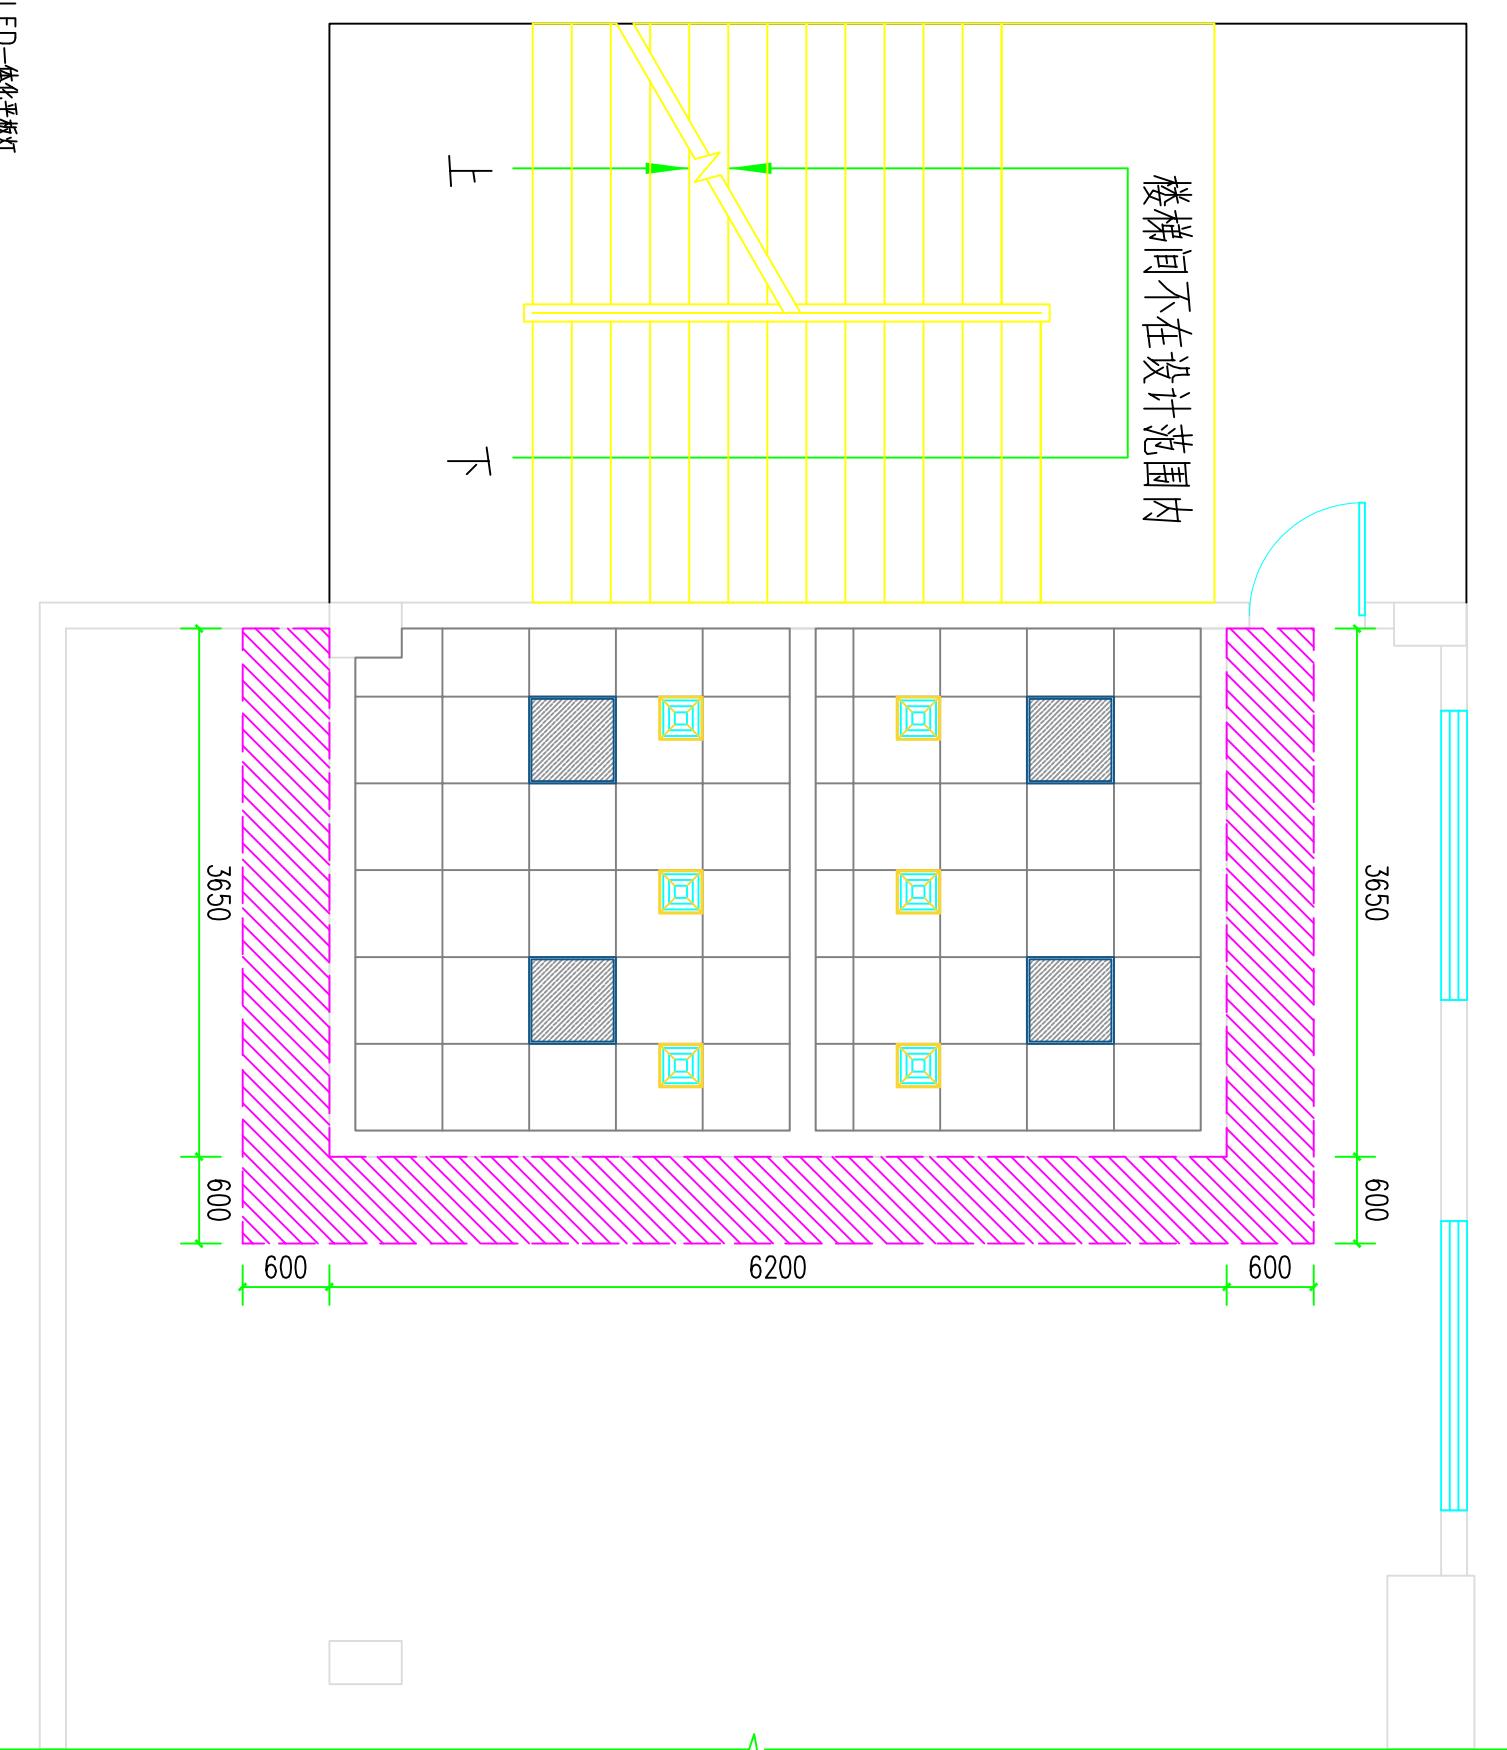

**说明:**  
1.所有隔断均采用18mm厚抗倍特板,详见EL-01;


1楼药房卫生间隔断平面图 1:50

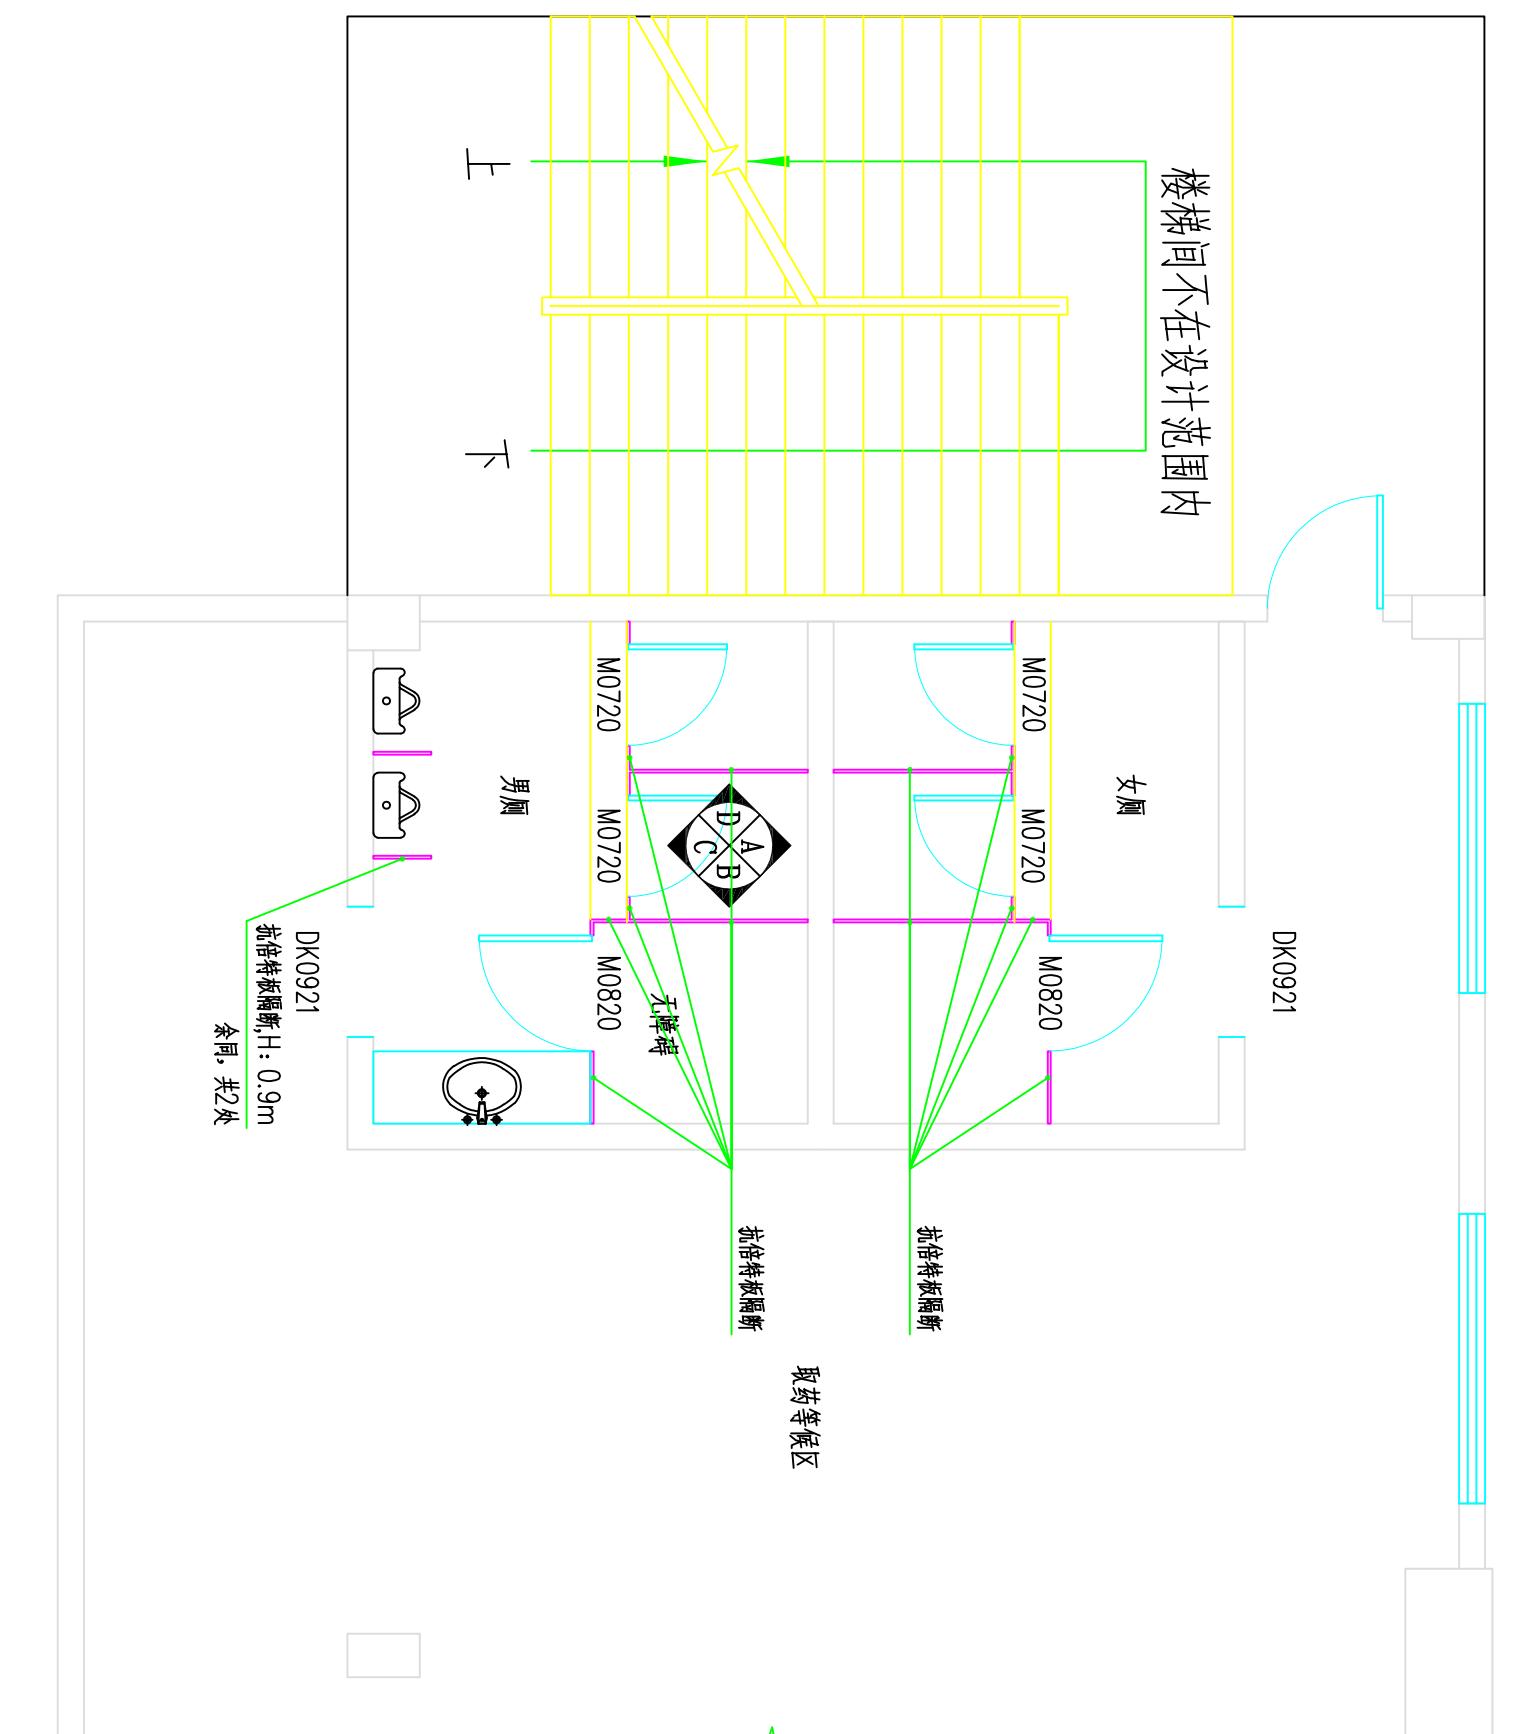


### 新装门窗表


1楼药房卫生间新装门窗平面图 1:50

类型	设计编号	洞口尺寸(mm)	数量	选用型号	备注
普通门	M0720	700X2000	4	抗倍特板门	18mm厚抗倍特板, 304不锈钢边框, 不锈钢合页
	M0820	800X2000	2	抗倍特板门	18mm厚抗倍特板, 304不锈钢边框, 不锈钢合页

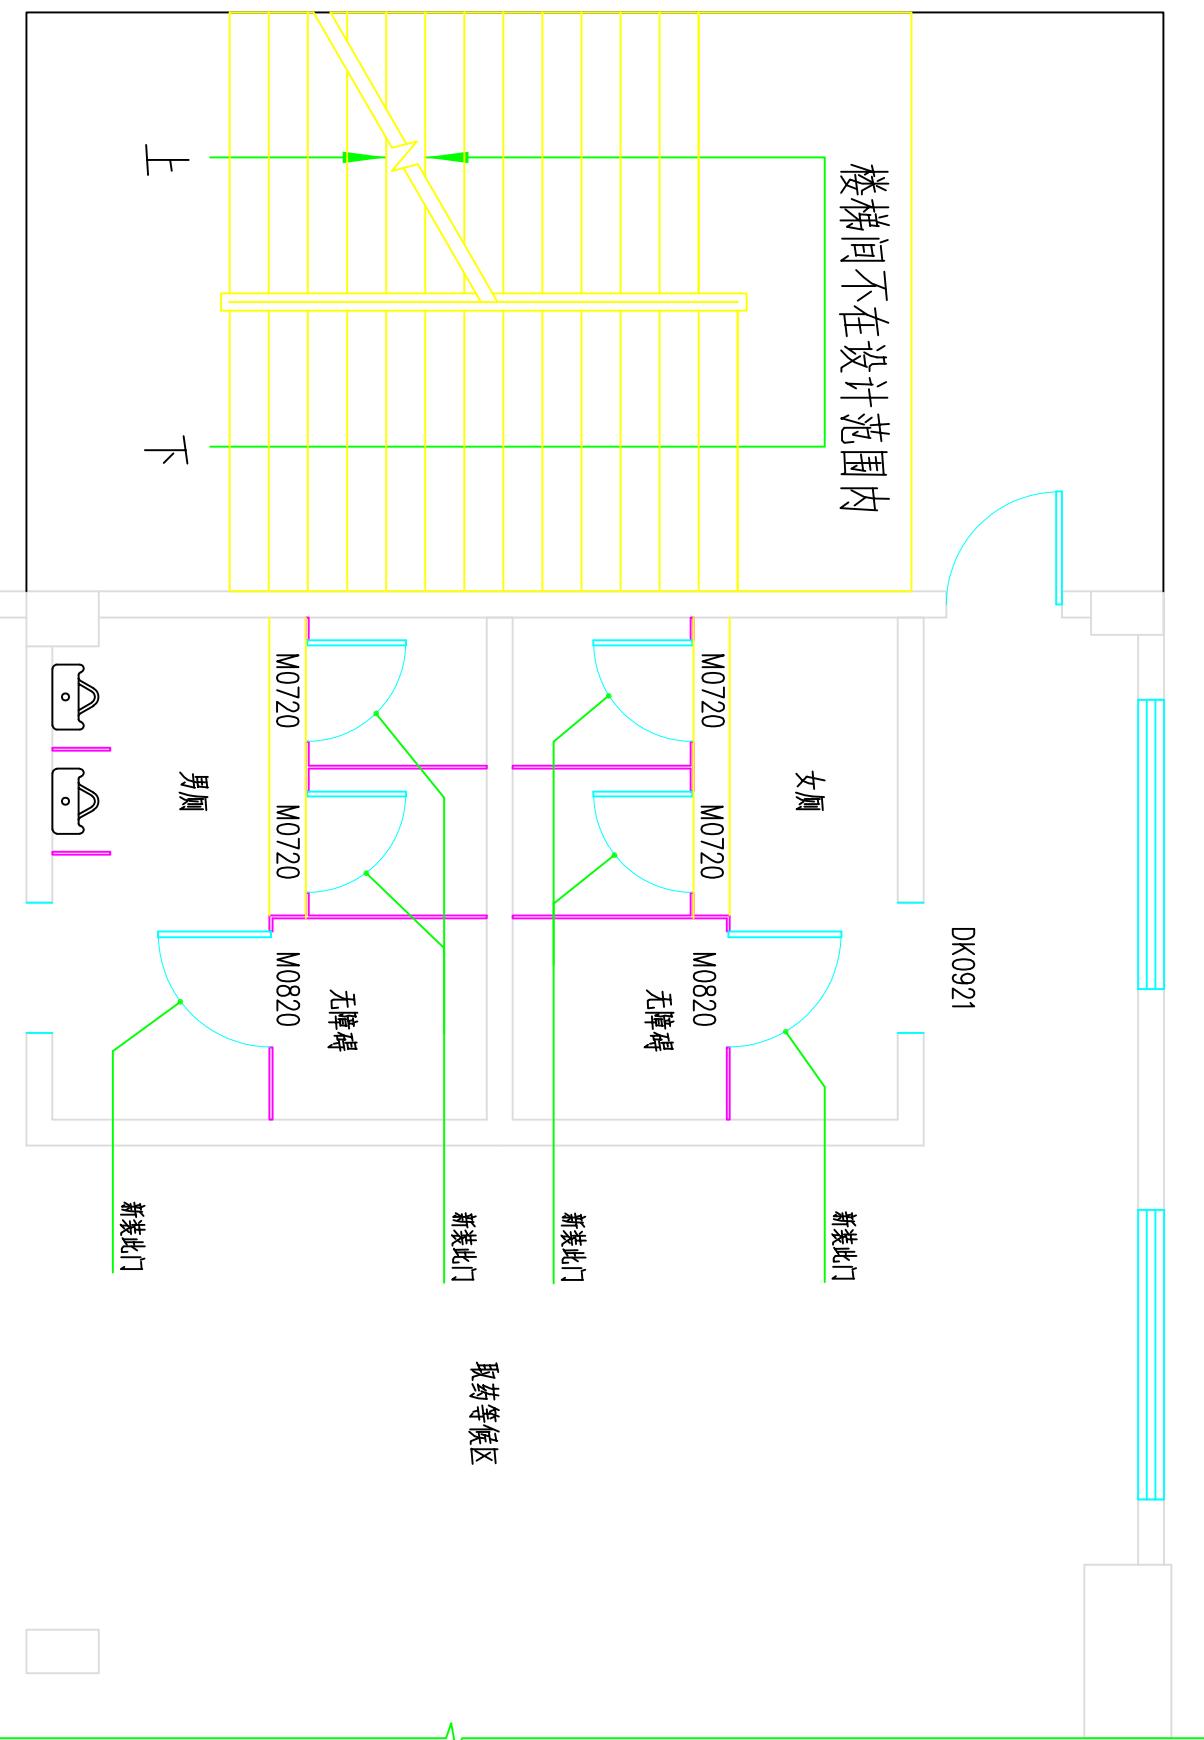


1楼药房卫生间新装洗手台平面图 1:100

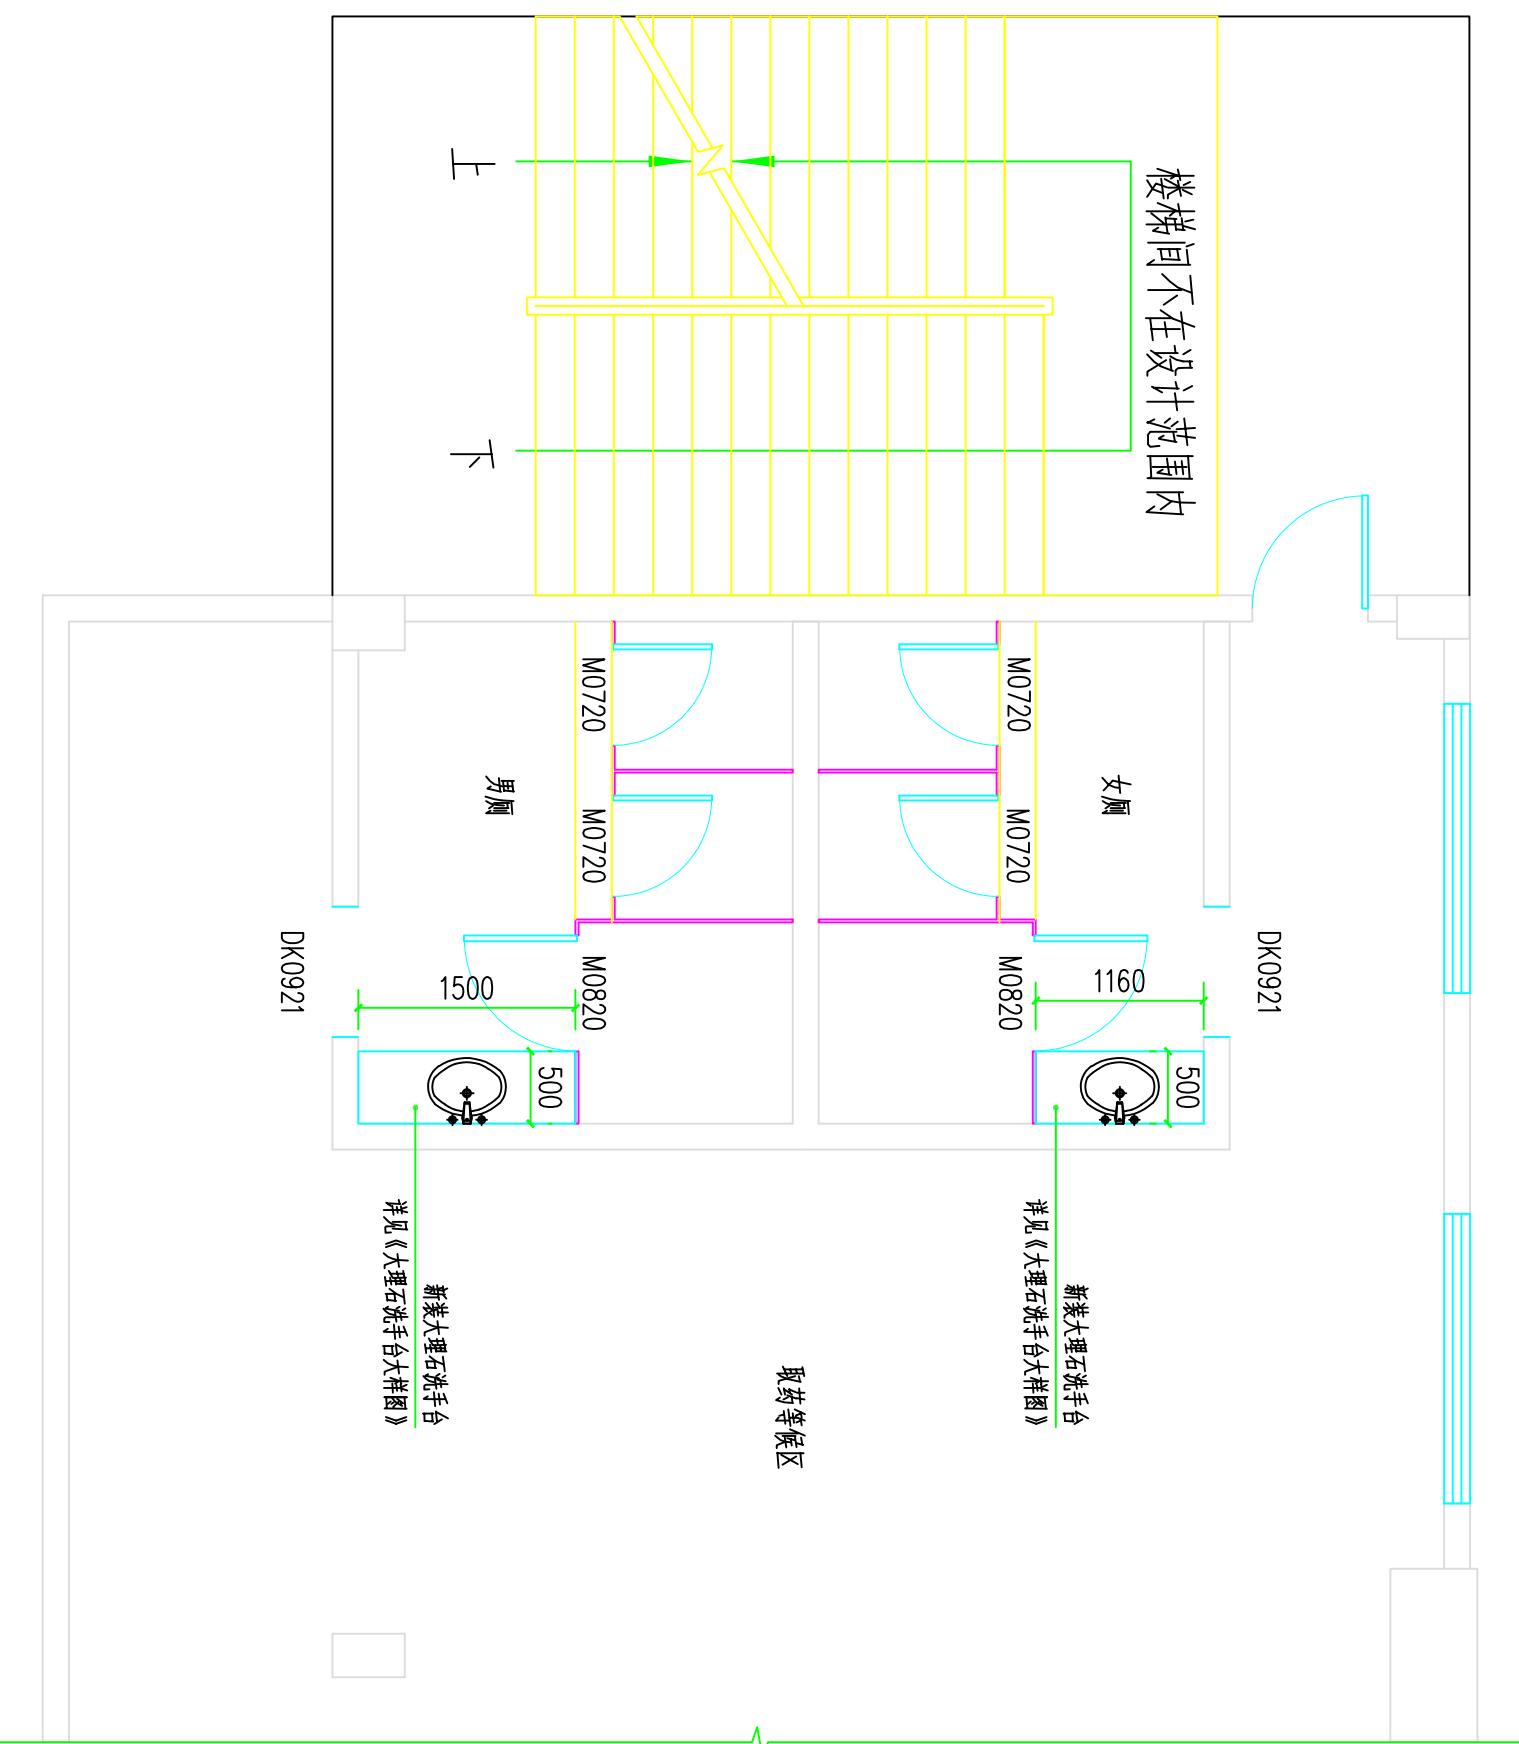


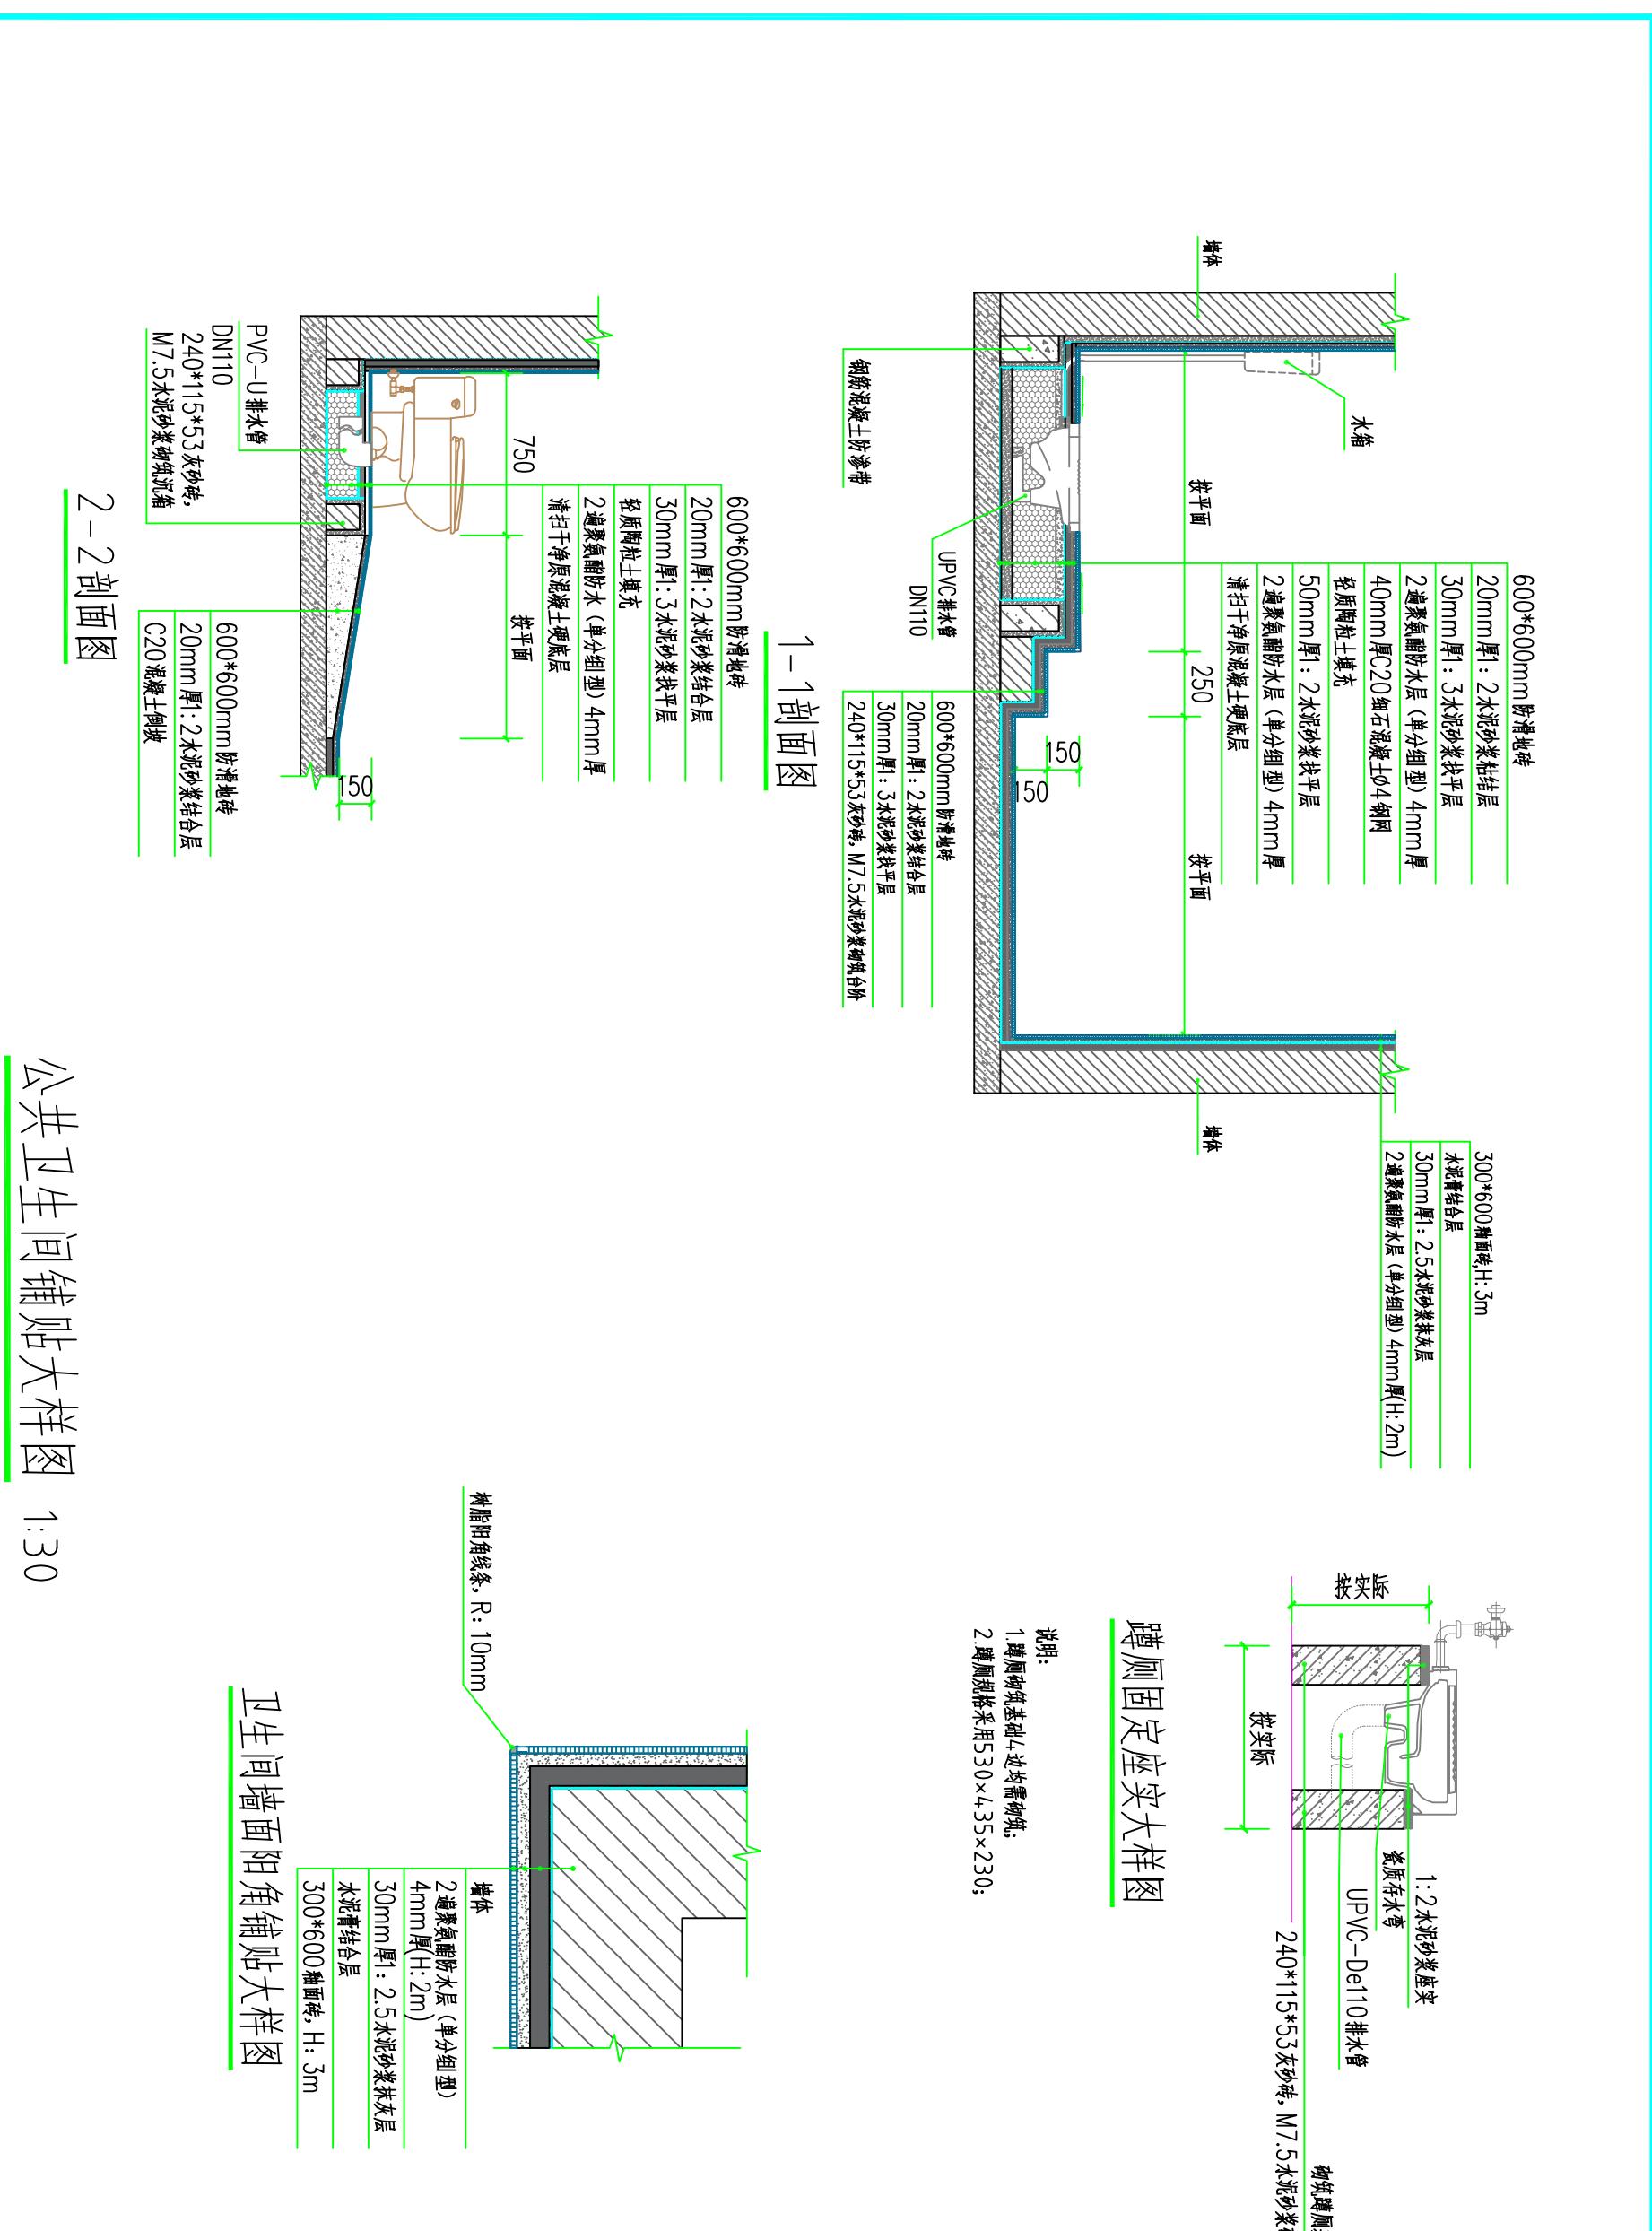


1 铝扣板龙骨标准平面图 1:75

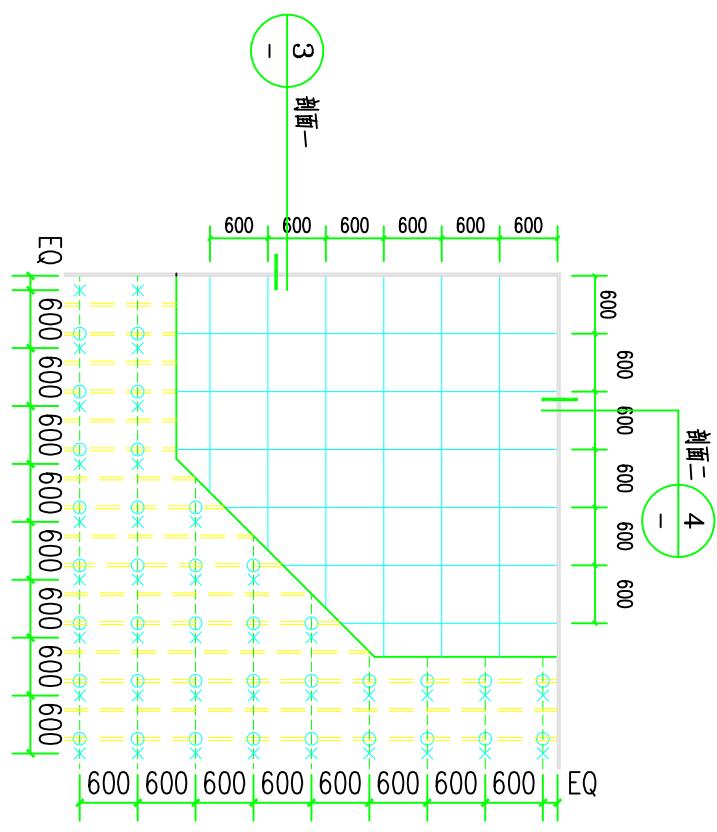


2 铝扣板龙骨标准轴测图 1:75

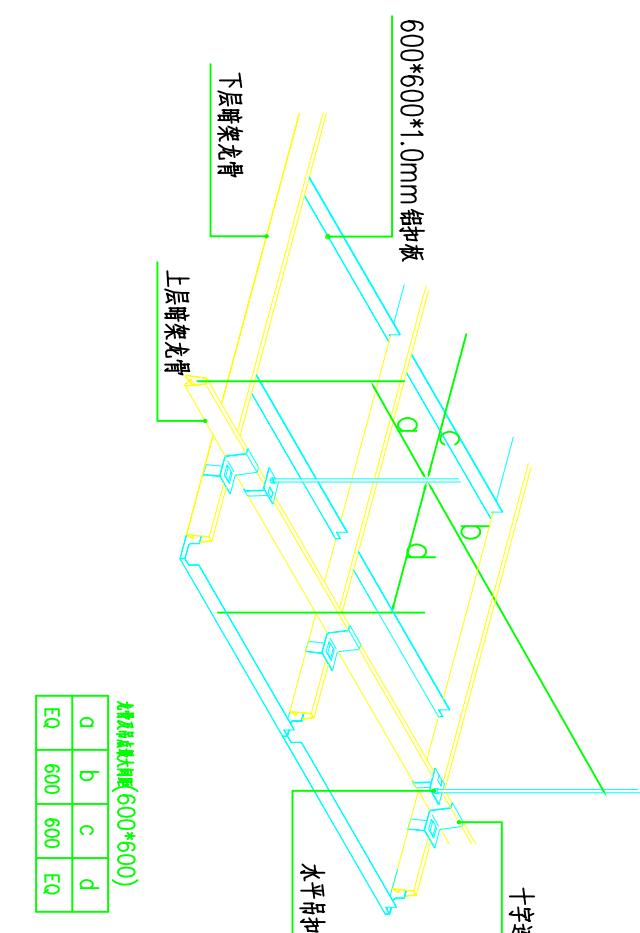


3 剖面图一 1:75

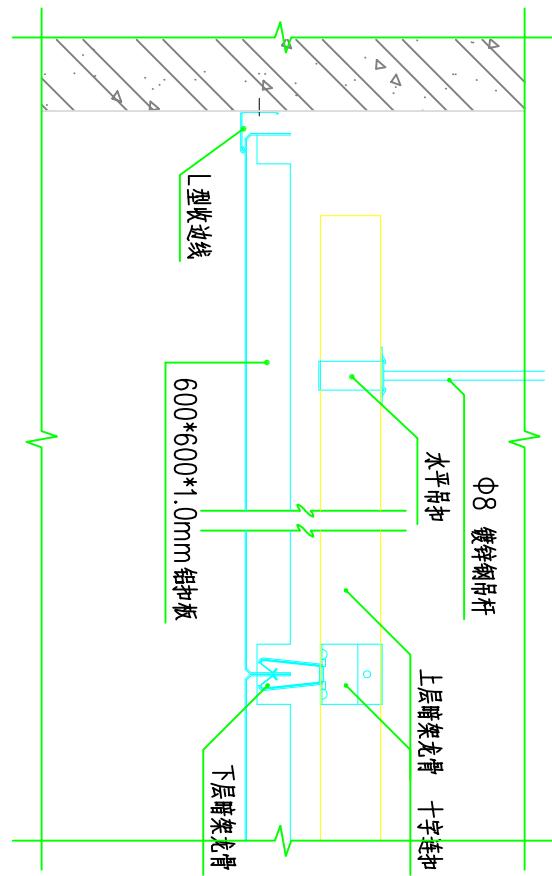

4 剖面图二 1:75

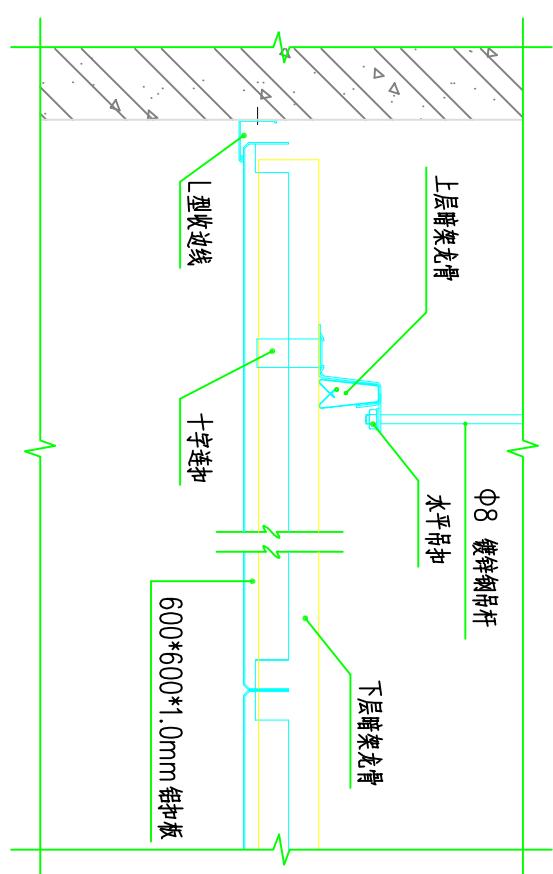


铝扣板天花大样图 1:75

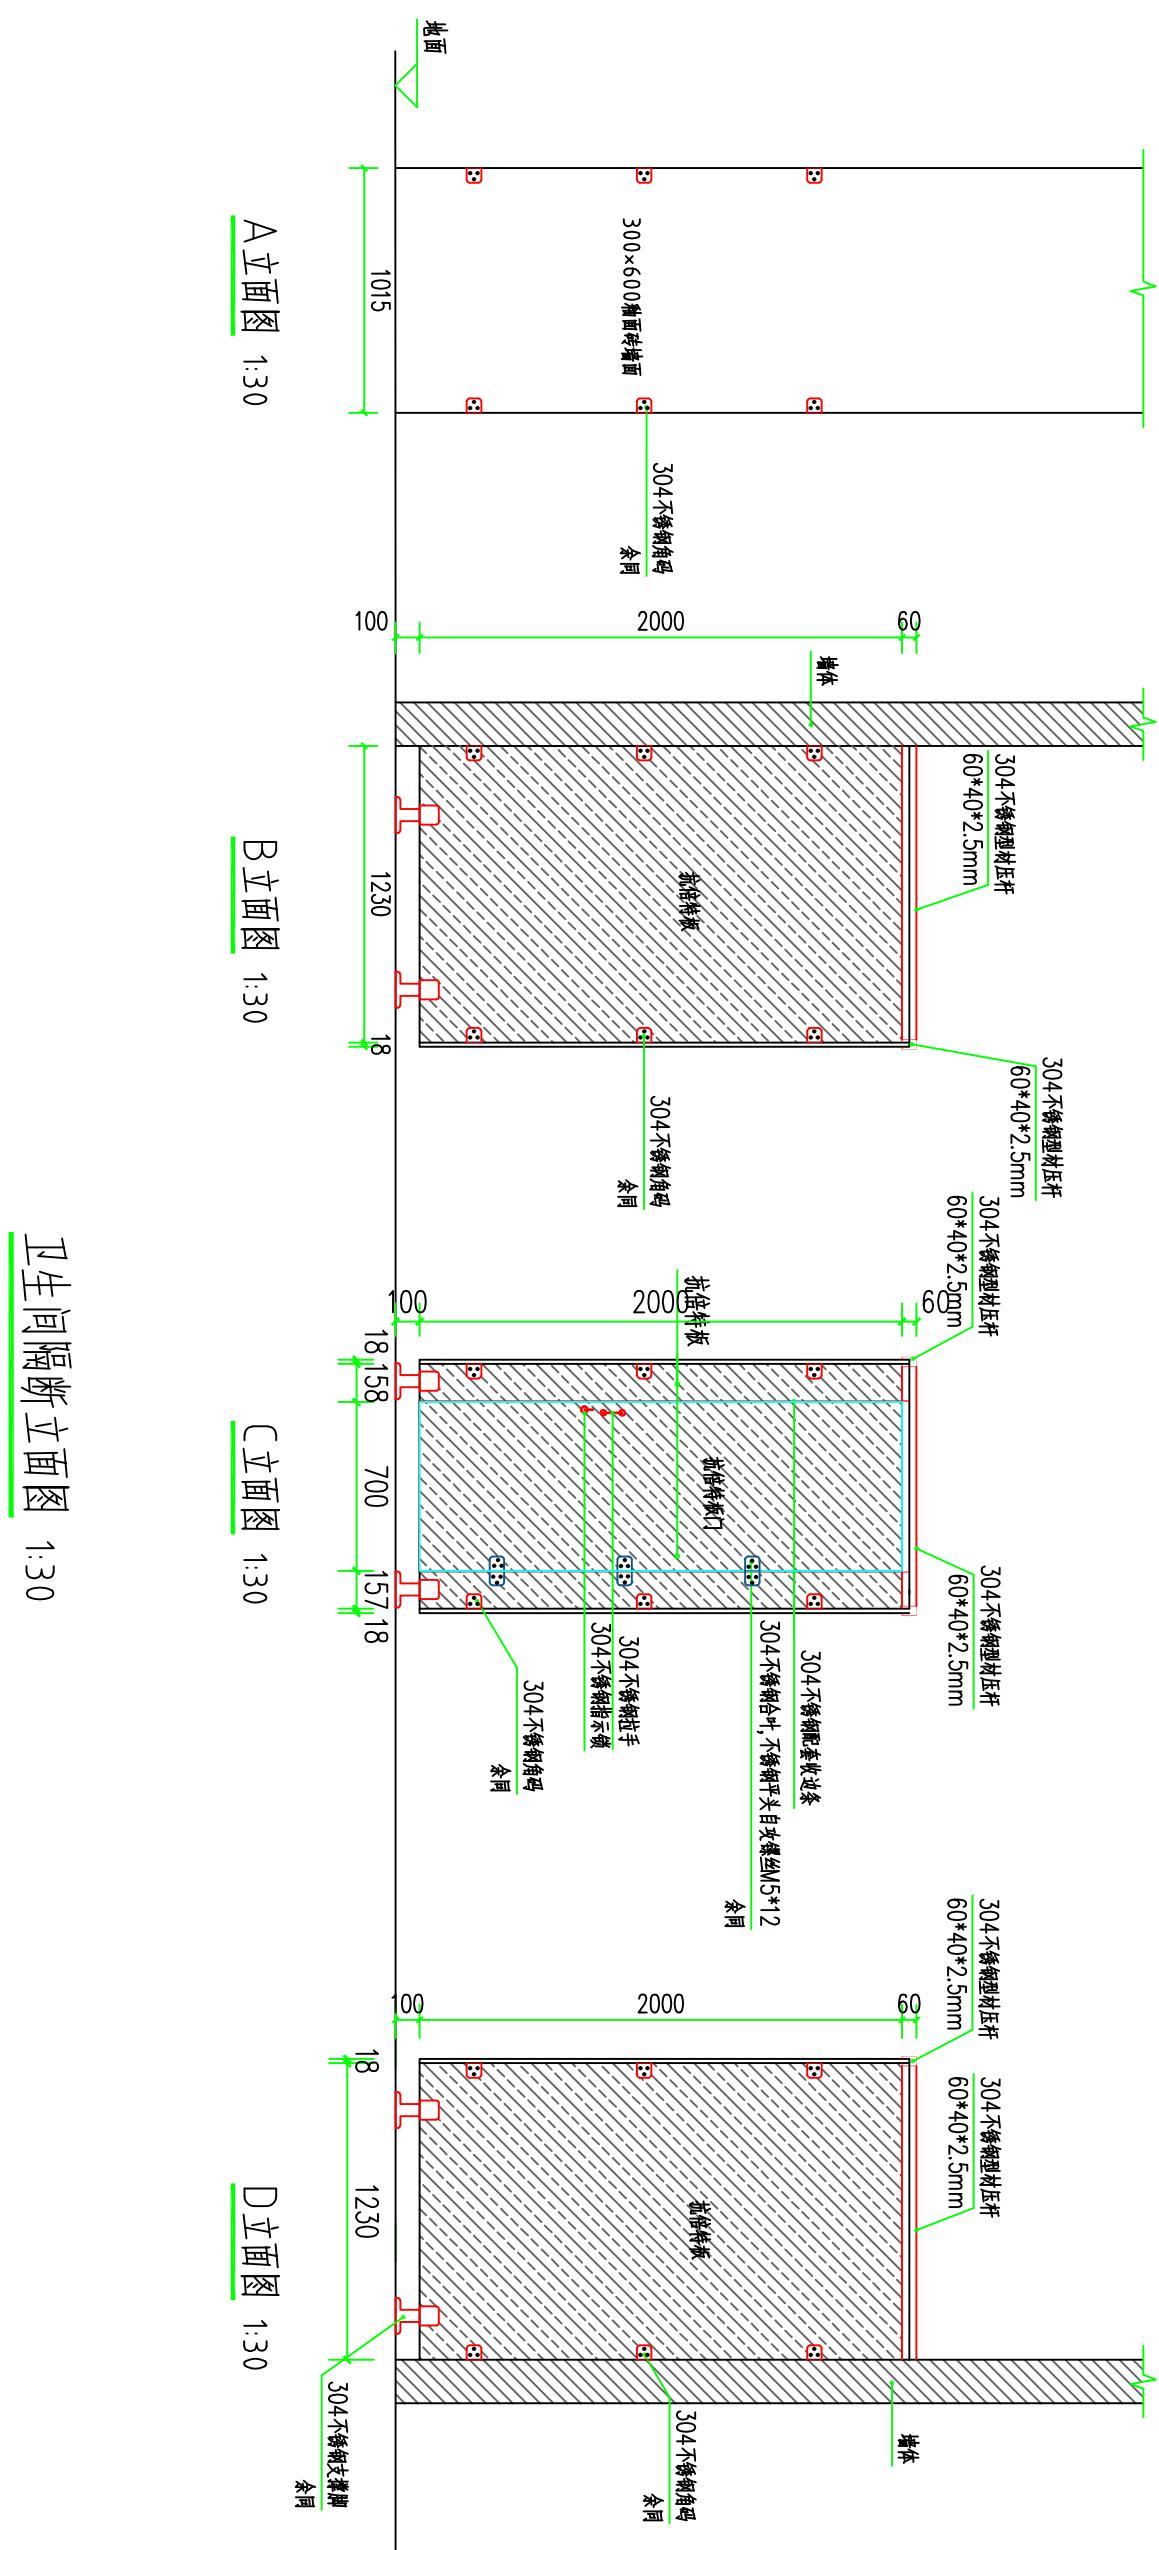


说明：  
1. 抗倍特板采用18mm厚1350高密度板材。

**说明:**

- 1.此大理石洗手台台面、下挂件、挡水边均采用20mm厚大理石制作；
- 2.台面、下挂件见光边均倒圆角R5；
- 3.3.04.不锈钢骨架采用30×50×1.5不锈钢型材制作，骨架用304不锈钢膨胀螺栓固定墙上；
- 4.台面前边加厚磨边；
- 5.瓷质洗手盆尺寸：470×400×190mm；

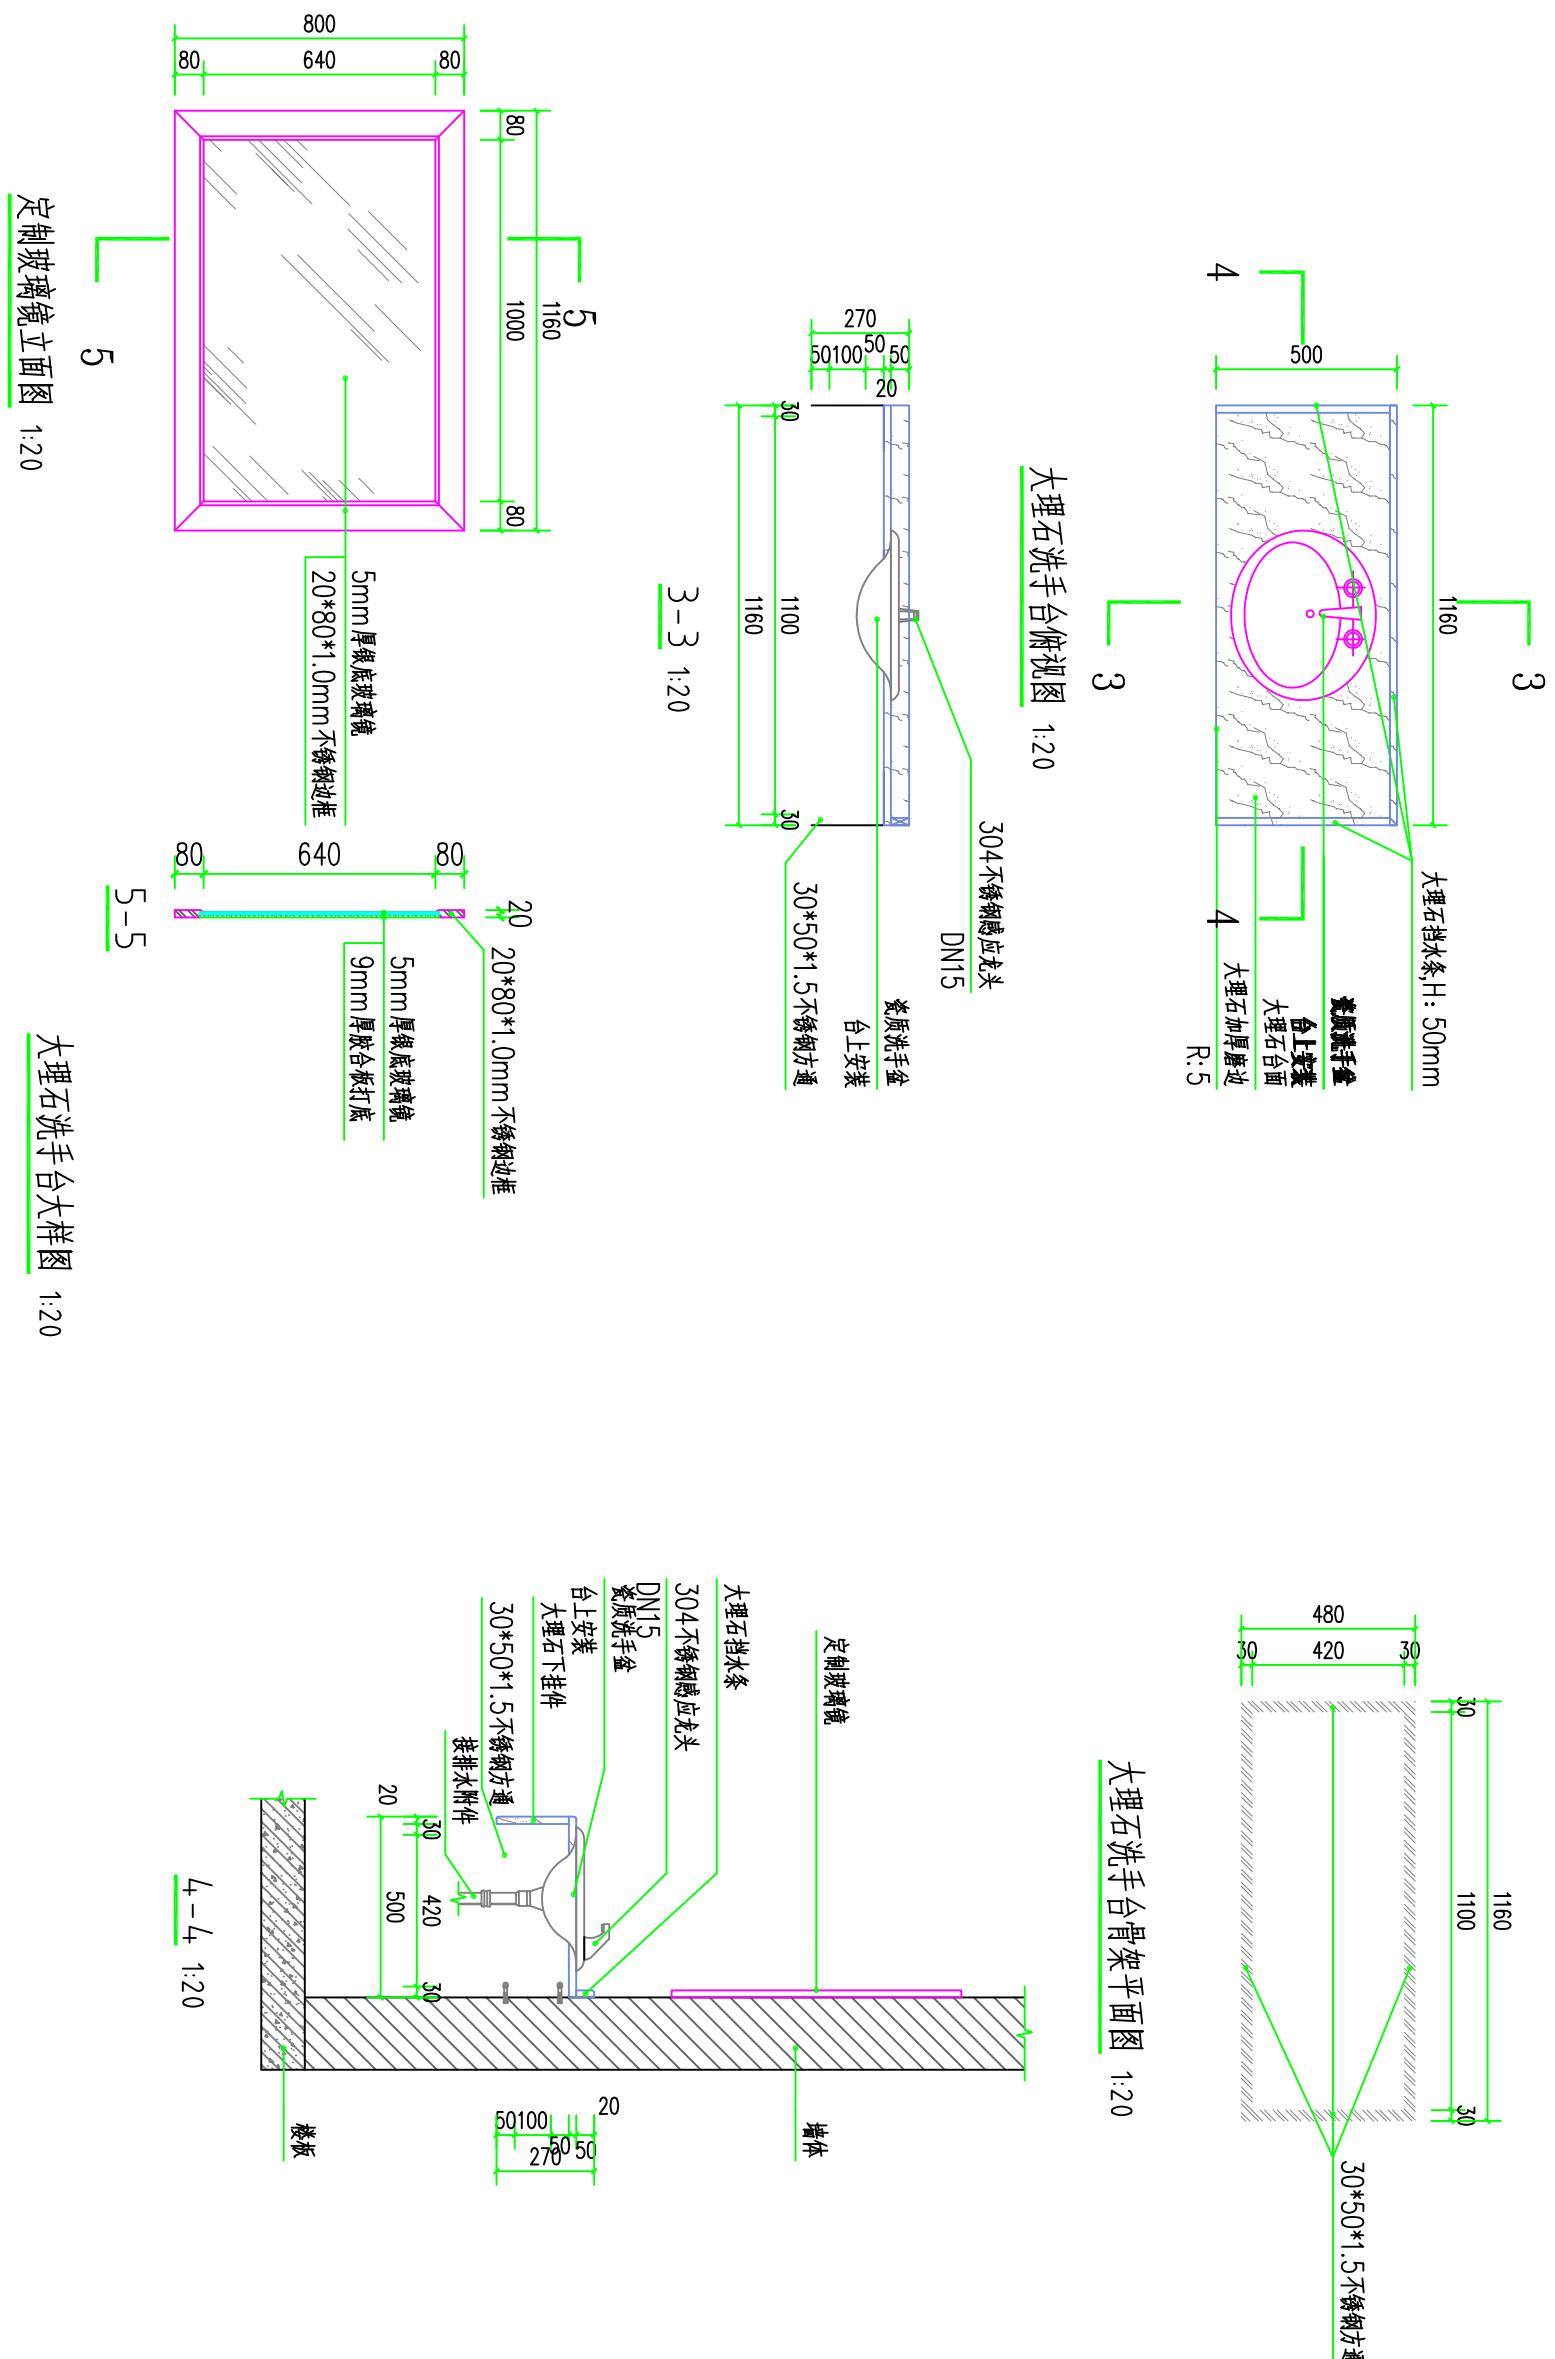

1楼药房卫生间插座布置平面图 1:100

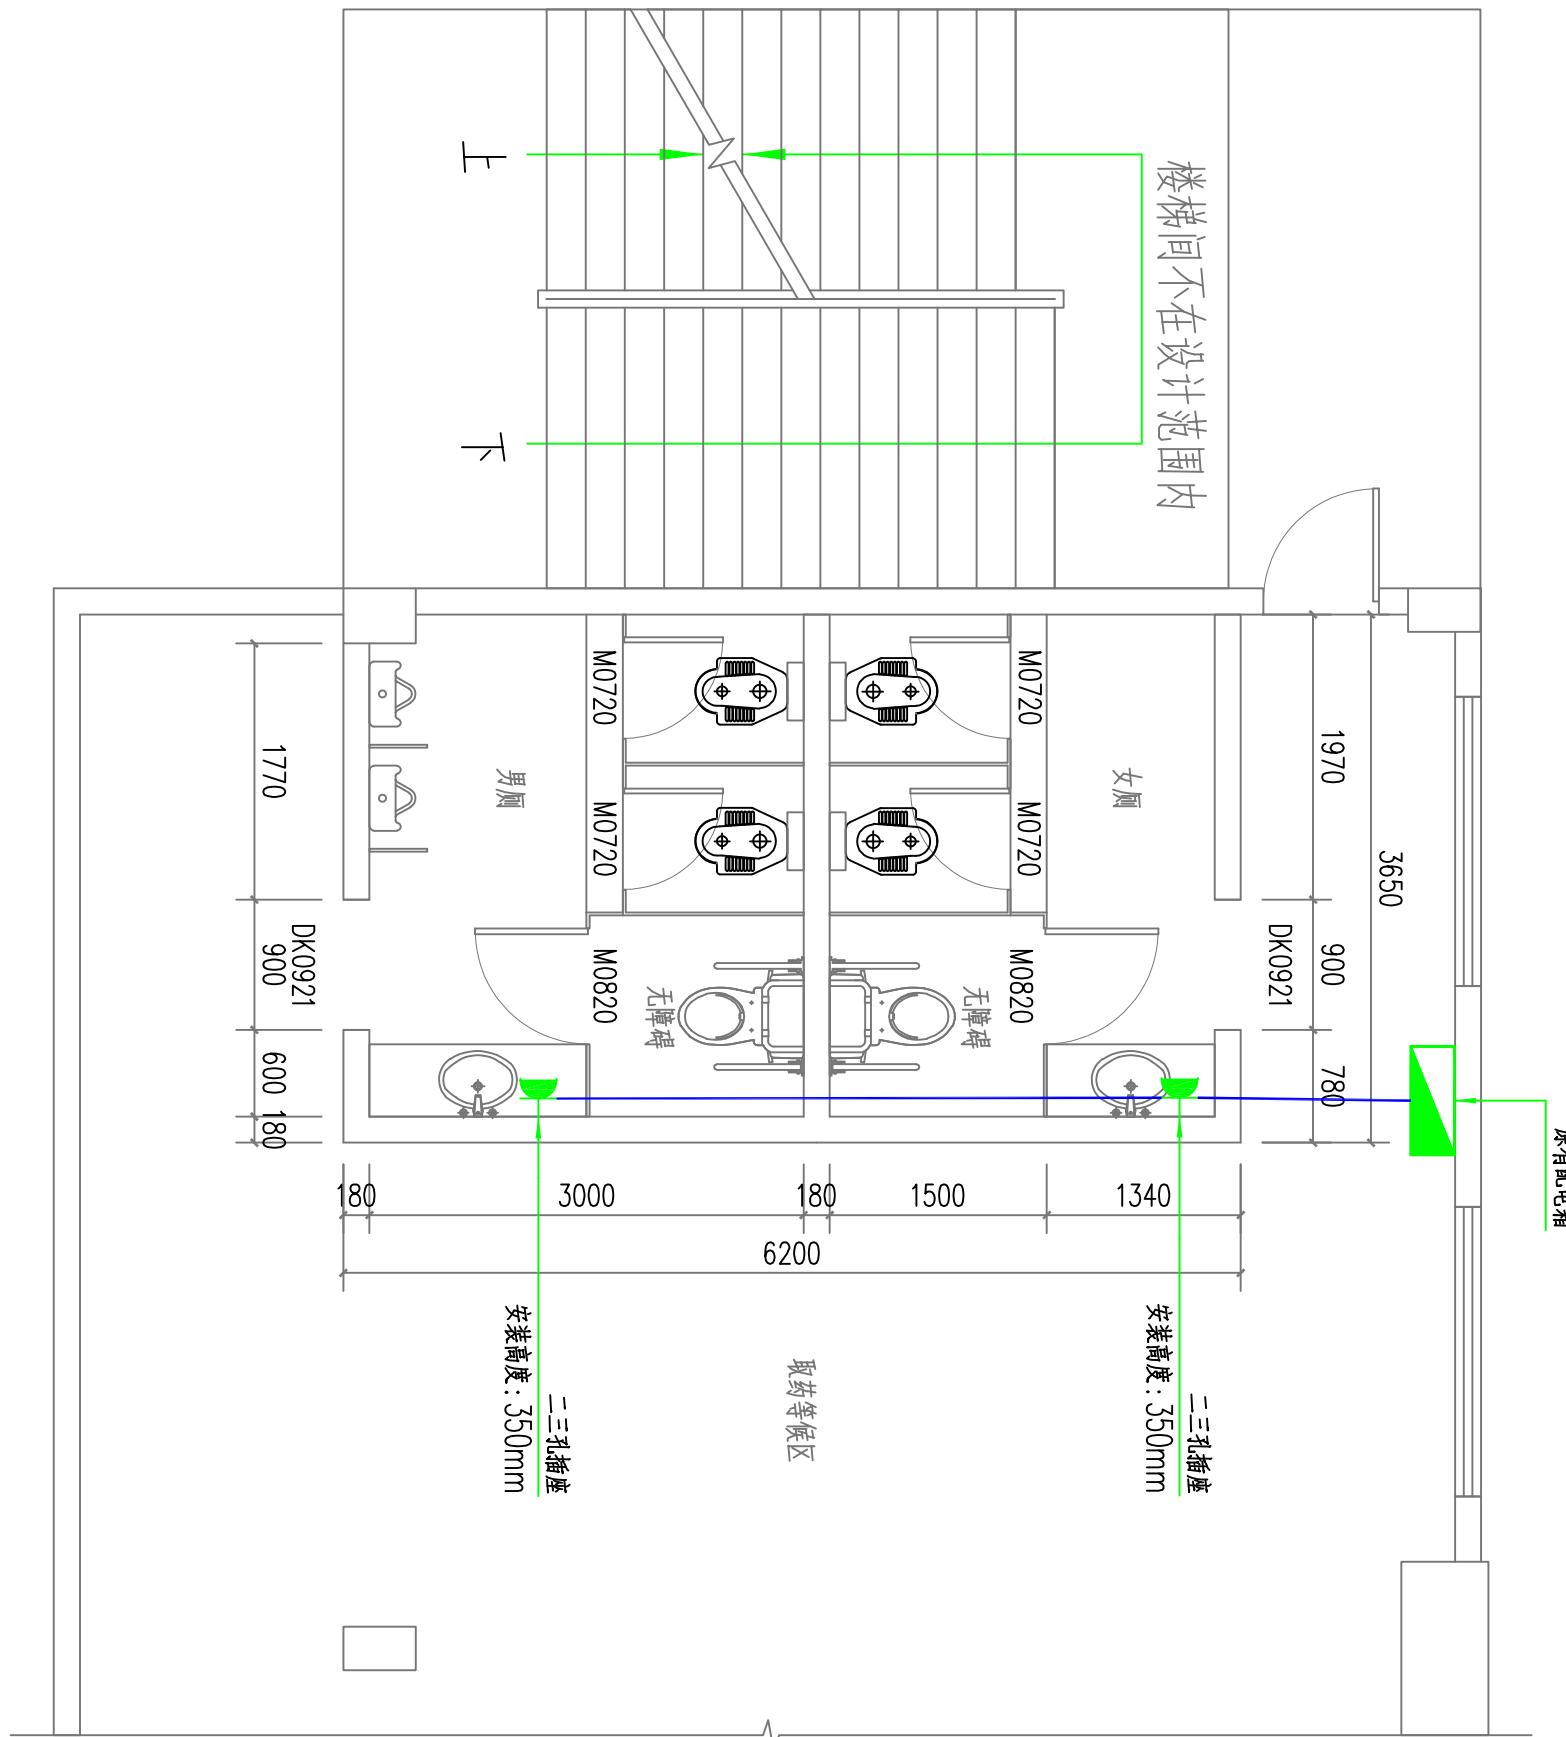


图例:


- 配电箱
- 二三孔插座

1楼药房卫生间开关照明平面图 1:50


图例:


- 单极双联开关
- 8寸天花排风扇
- 600x600mmLED一体化平板灯

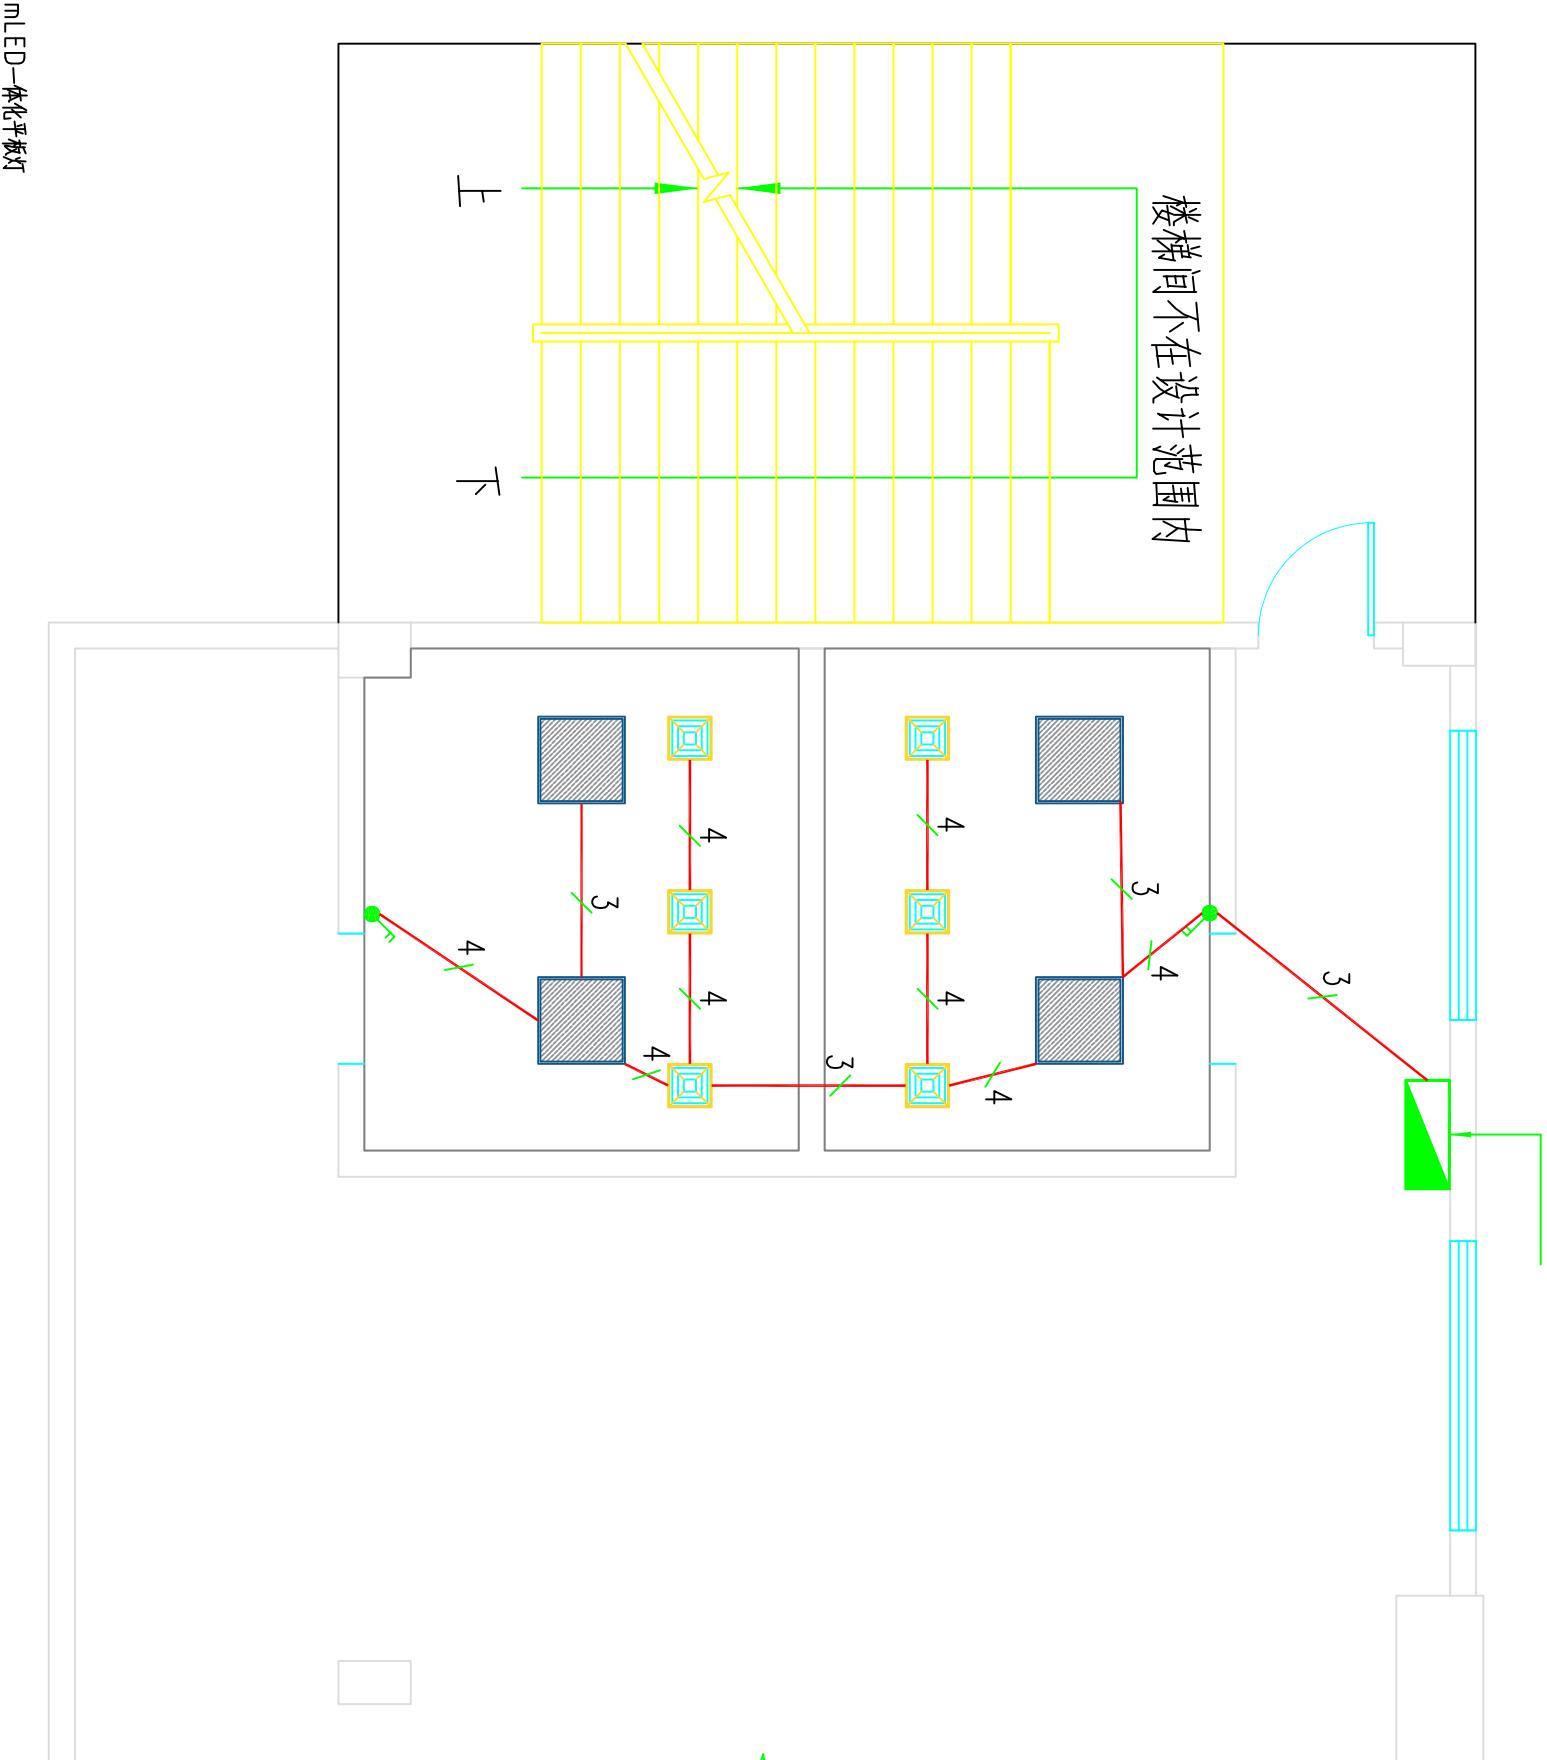

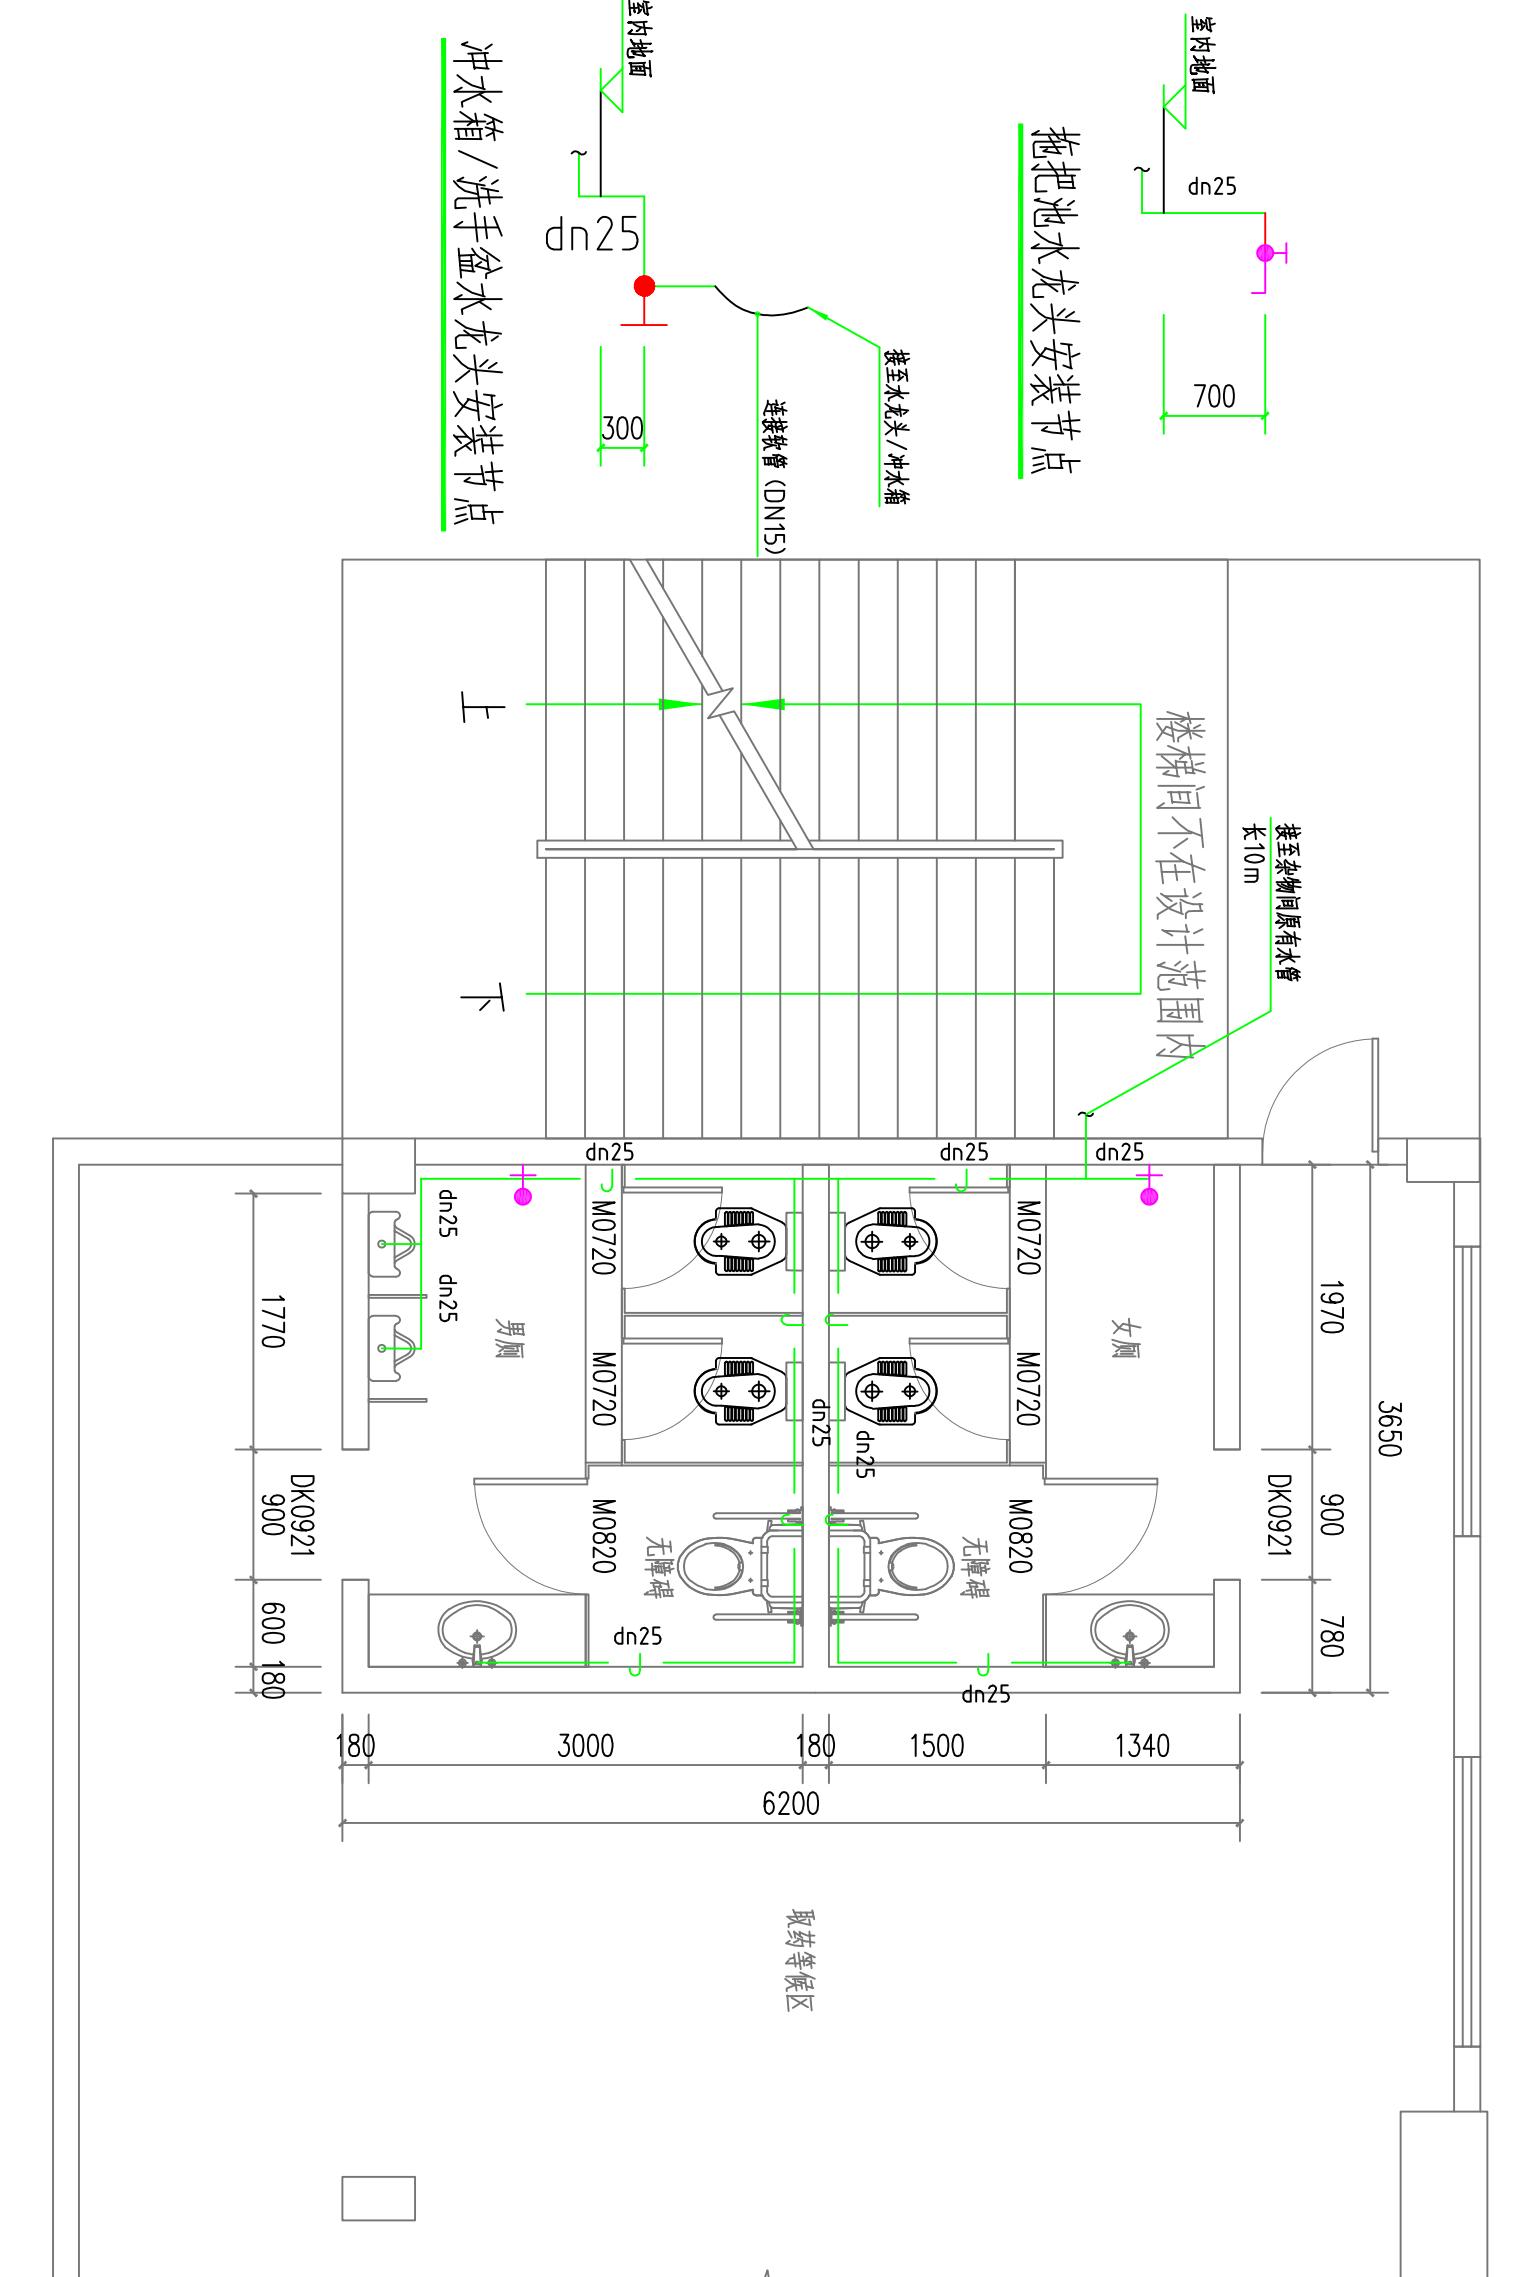

序号	图例	名称	规格	单位	数量	备注
1	⊗	阀门	dn25	个	1	PPR热熔闸阀
2	+	角阀	dn25	个	10	304不锈钢角阀
3	+	水龙头	dn25	个	2	304不锈钢水龙头
4	dn25	PP-R	dn25	米	28	接驳方式：热熔焊接
5	○	瓷质洗手盆	个	2	新装瓷质洗手盆，台上安装	
6	坐	坐厕	个	2	自带瓷质存水弯坐厕	
7	蹲	蹲厕	个	4	蹲厕	
8	小便器	小便器	个	4	瓷质小便器，挂壁式安装	

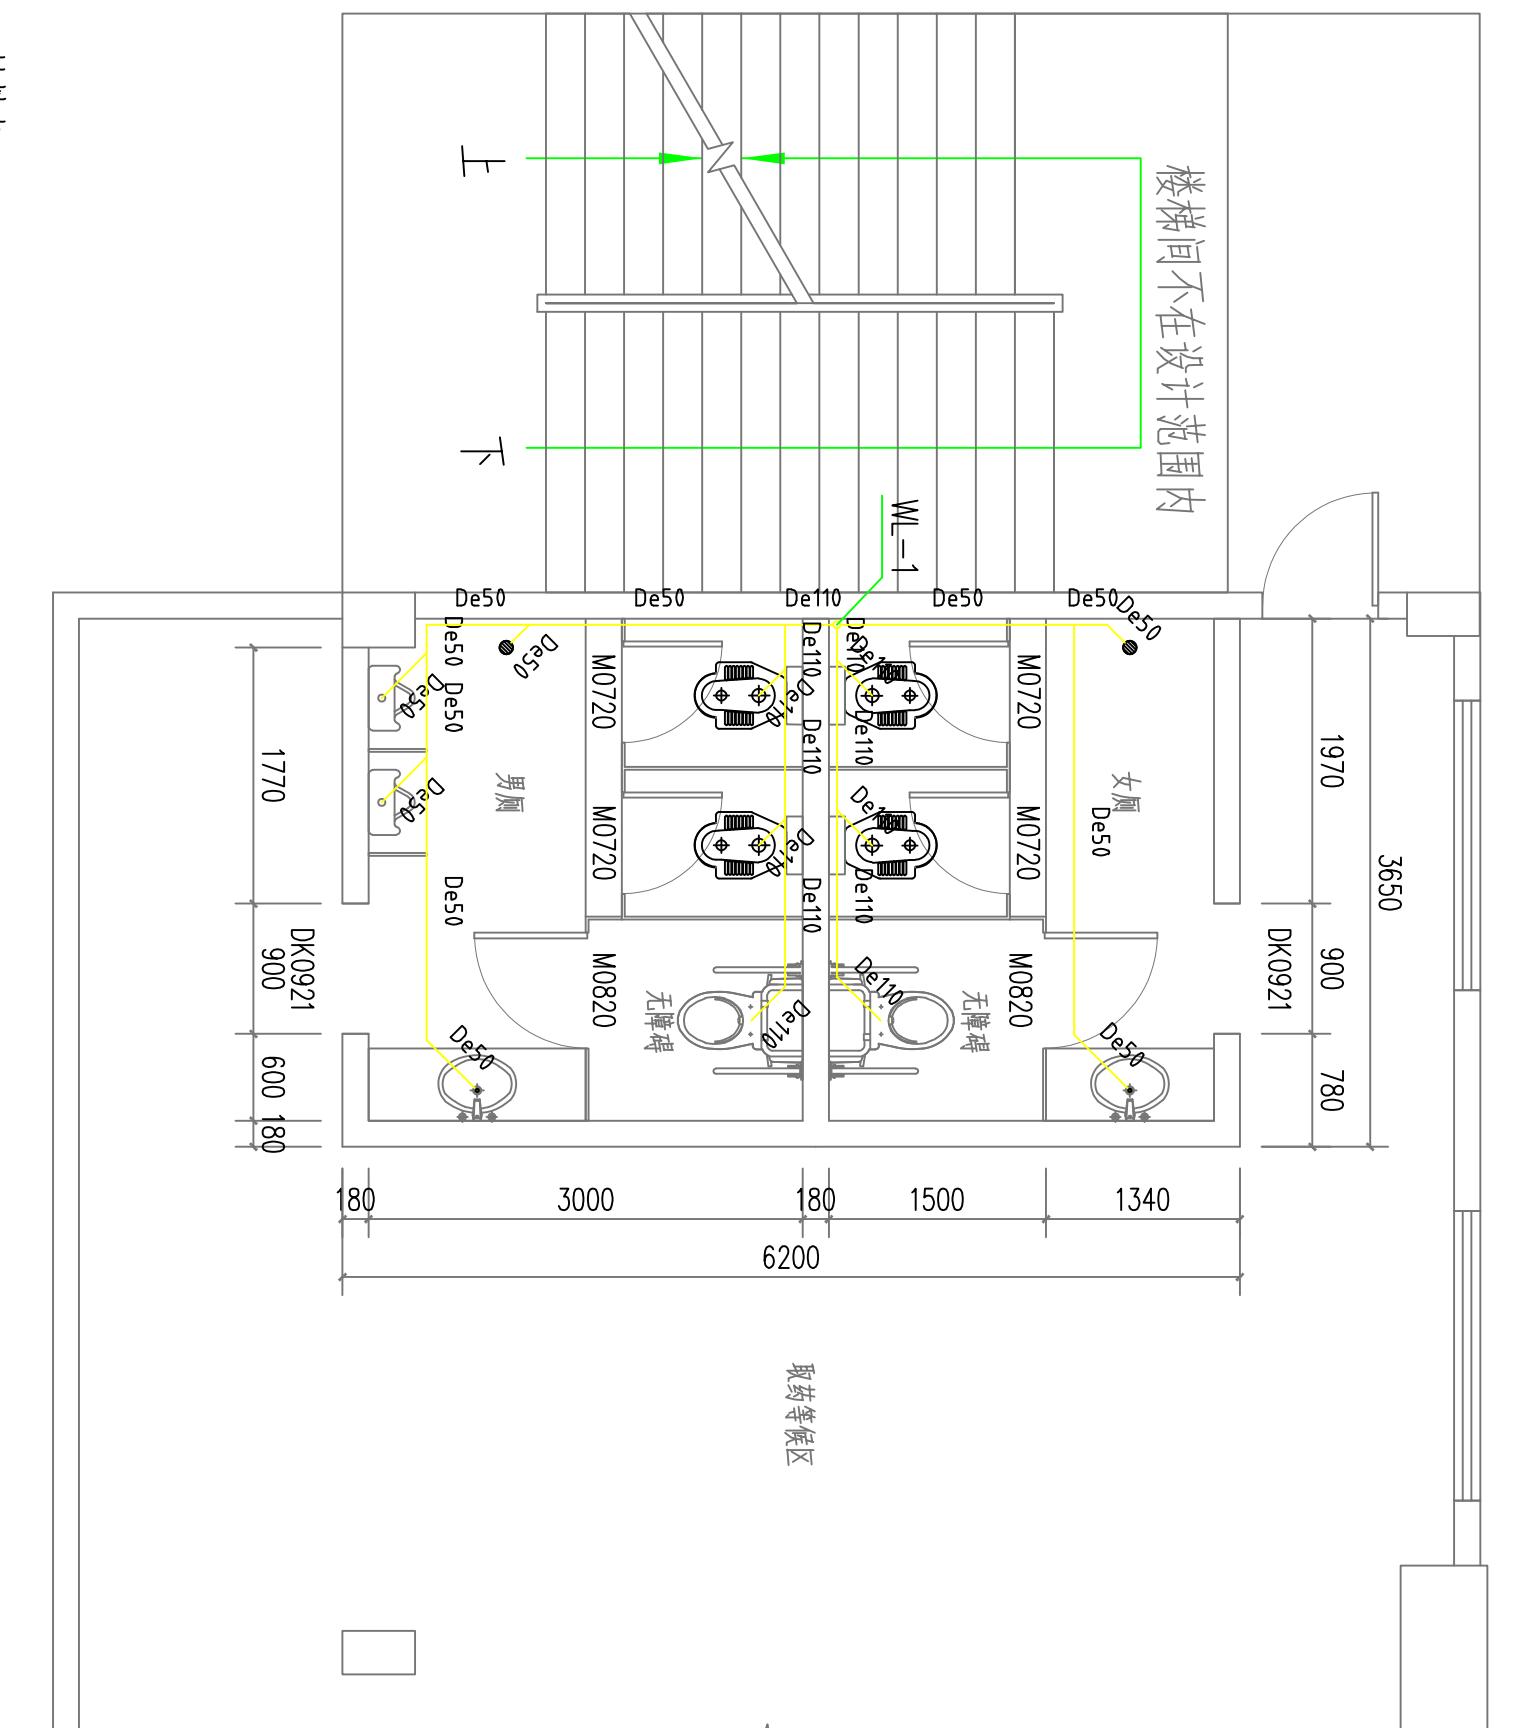

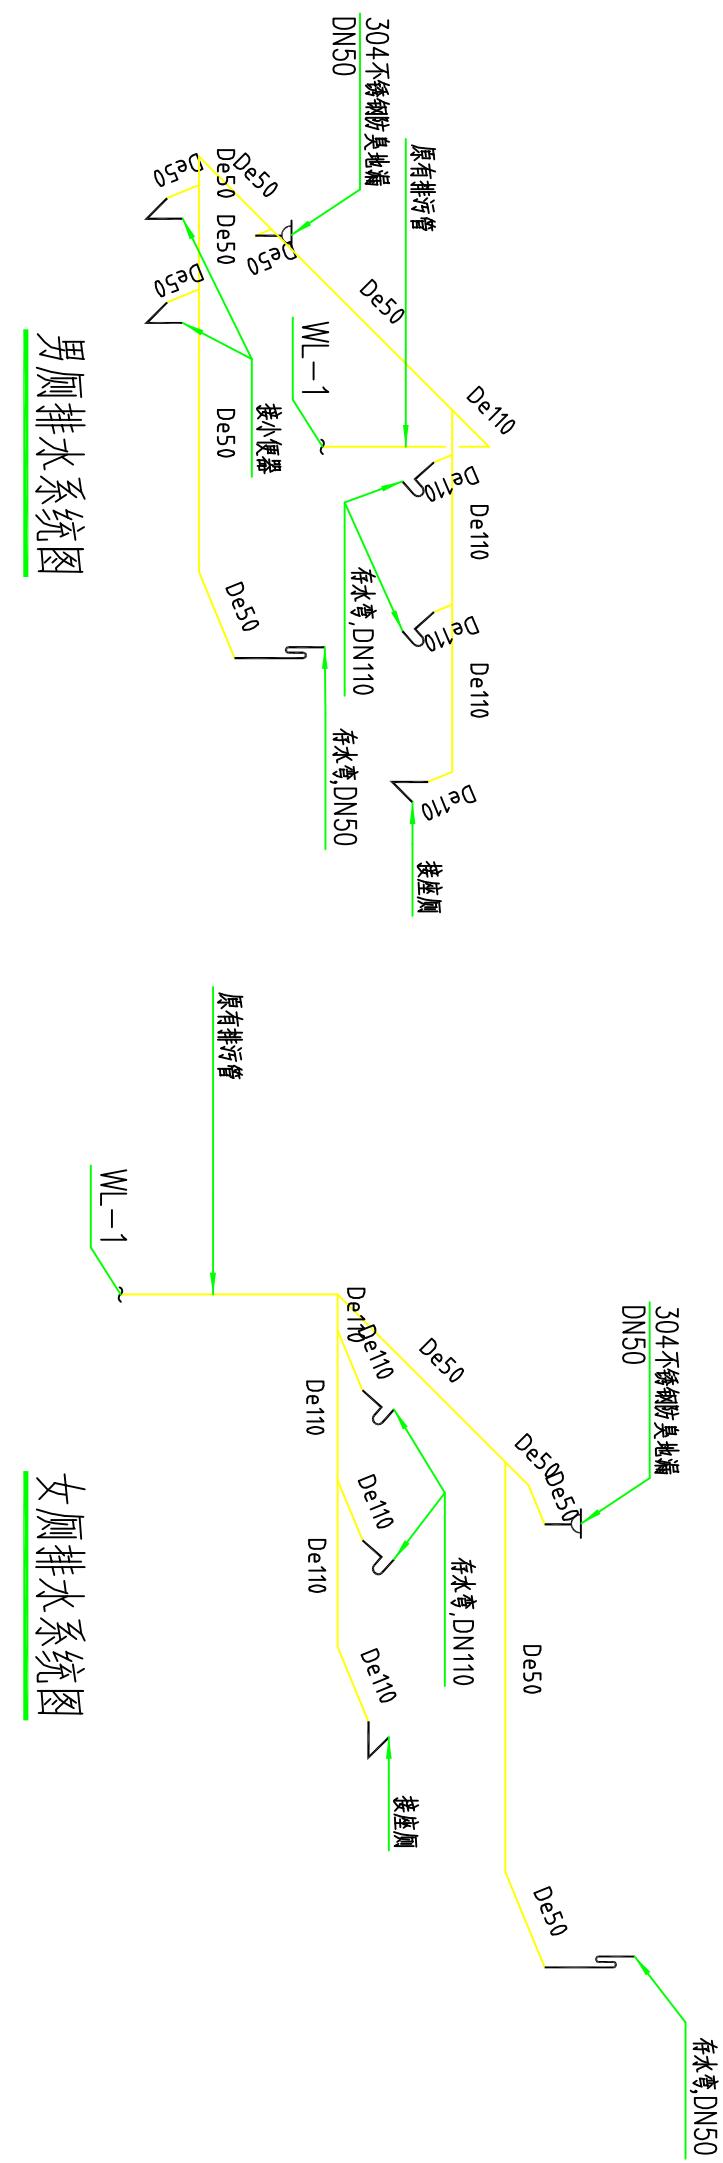

材料表

序号	图例	名称	规格	单位	数量	备注
1	De50 De110	排水PVC-U	De50	米	12	接驳方式：溶剂粘接
2	排水PVC-U	排水PVC-U	De110	米	10	接驳方式：溶剂粘接
3	Ｔ	圆形地漏	De50	个	2	304不锈钢防臭地漏
4	Ｌ	坐厕排水	De110	个	2	
5	Ｌ	小便器排水	De50	个	2	
6	Ｌ	存水弯	De50	个	2	
7	Ｕ	蹲便器存水弯	De110	个	4	